


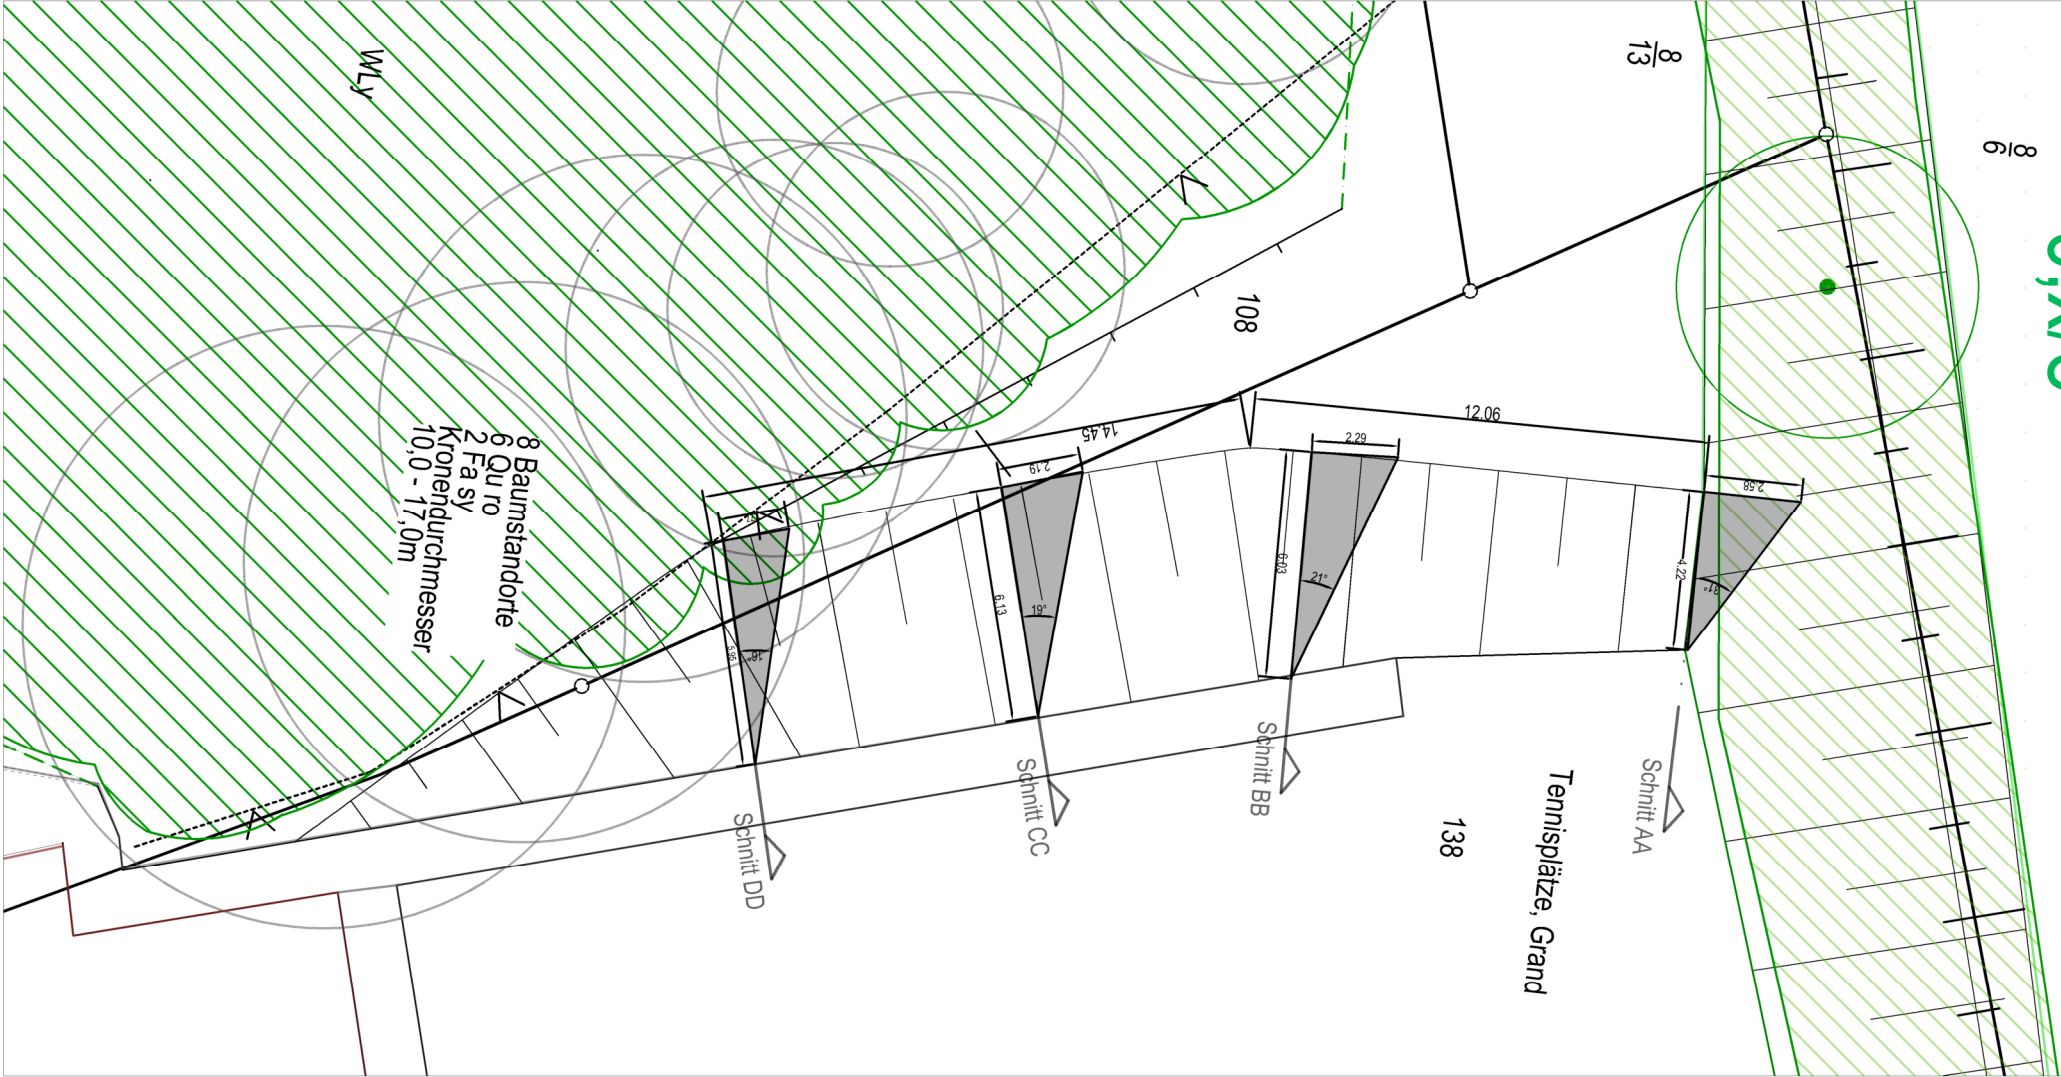
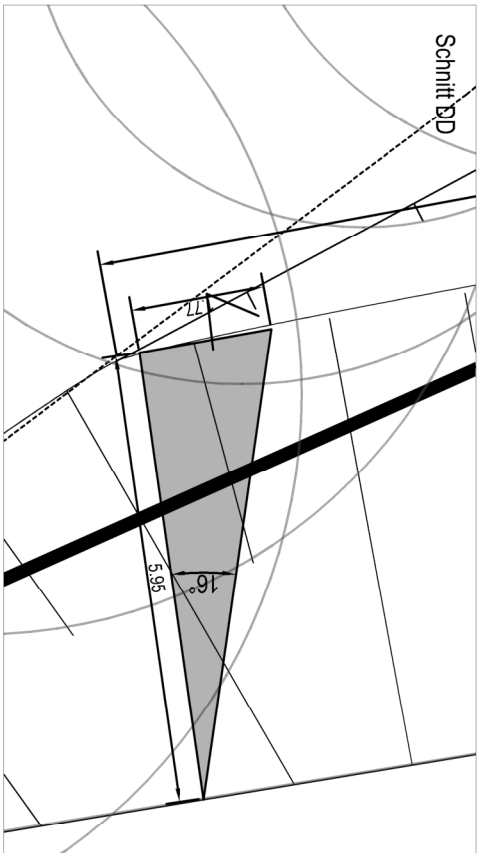


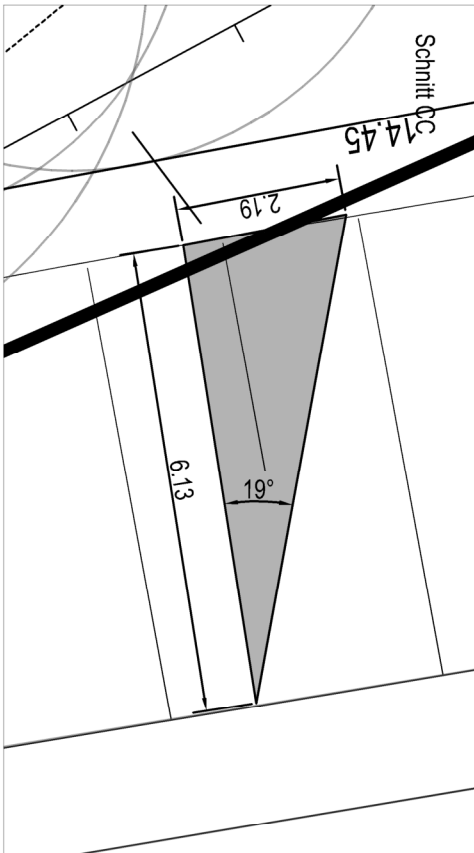

Schnitte 1 : 100

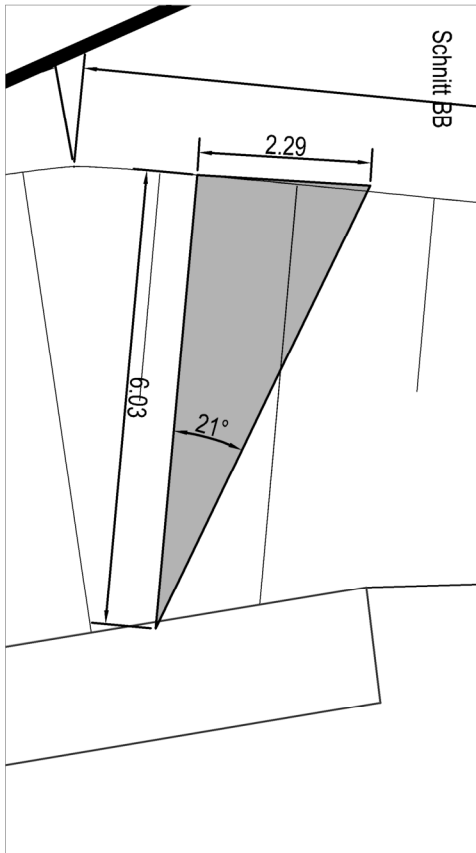

Übersichtslageplan o.M.

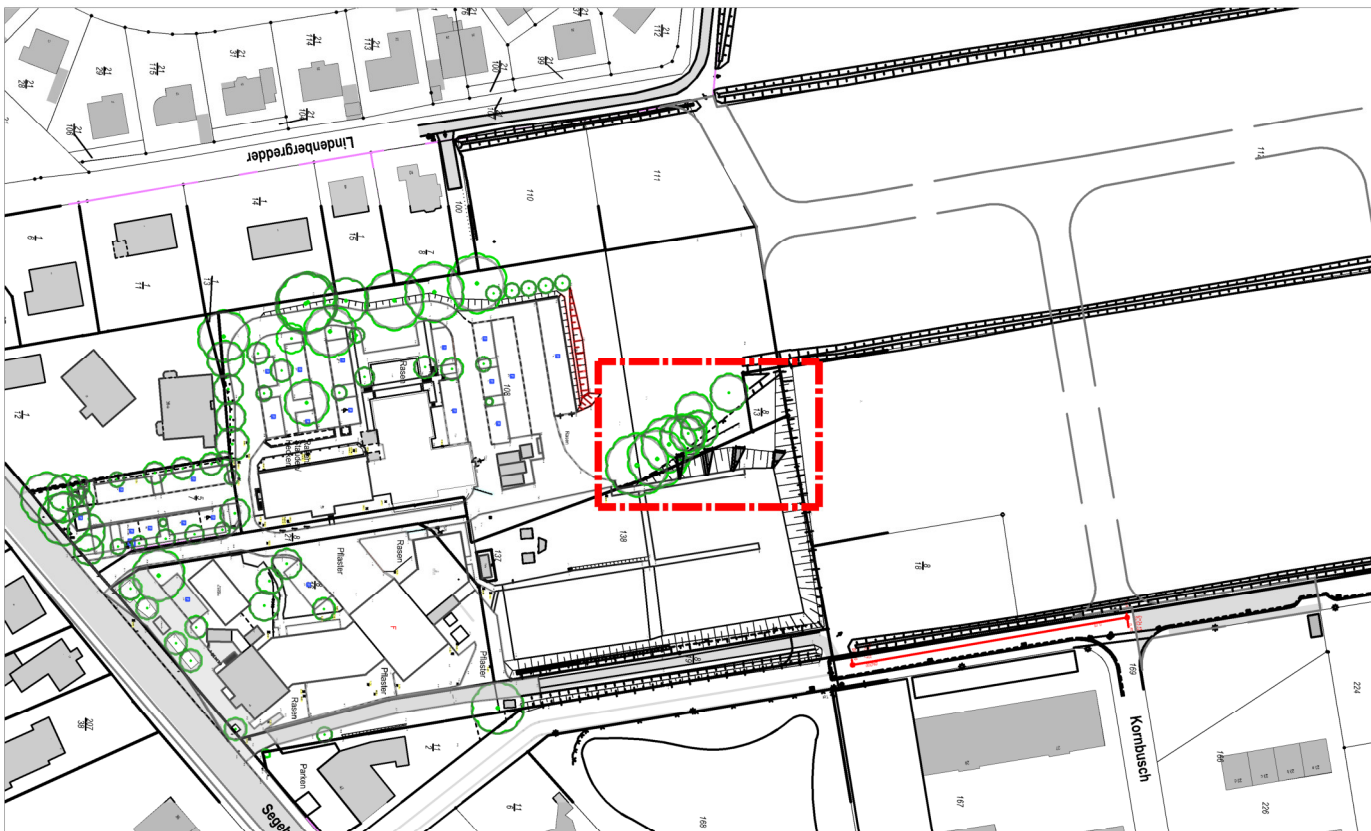

Grundlagen:
Bestandsvermessung: Sprick und Wachsmuth, Oier Weg 2a, Glinde, Höhenbezug: DHN 2016, 04.08.2023
Nachvermessung: Patzelt-Rietfel, Quickborn Straße 137, Norderstedt, Höhenbez.: DHN 2016, 23.01.2025

Plannr.:

Projekt ... B-Plan Nr. 21, Gemeinde Itzstedt, Stadtplanung

Auftraggeber ... Landgesellschaft Schleswig-Holstein mbH, Fabrikstraße 6, 24103 Kiel

Planinhalt ... Bestandslageplan, Geländeschnitte Hang, M 1: 200, 1: 100

Datum ... Stand 17. April 2026

Ure Schlie
Landschaftsarchitektin - MA Urban Design
Marenburger Str. 29
23669 Trimmendorfer Strand
T 04503 - 707 94 07
F 04503 - 707 94 08
info@schlie-landschaftsarchitektur.de
www.schlie-landschaftsarchitektur.de

Schlie ... Landschaftsarchitektur

