




BN = OK Schachtdeckel

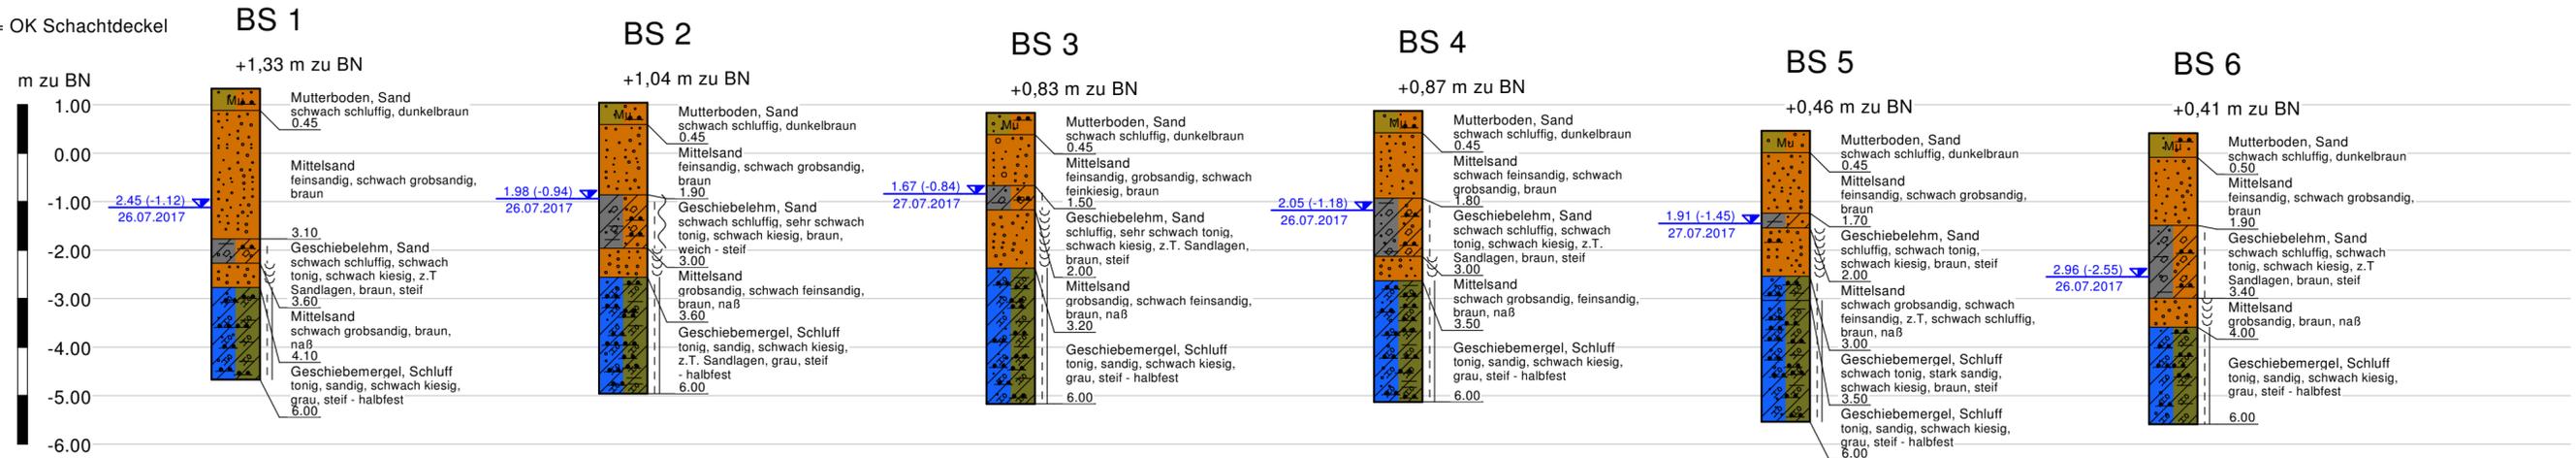

BN = OK Schachtdeckel

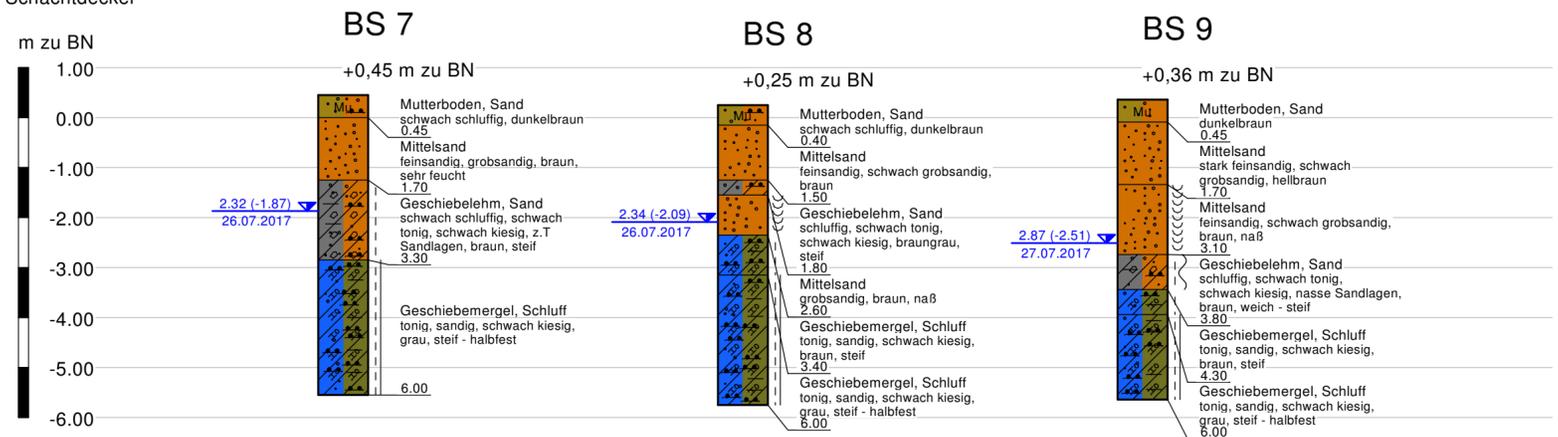

Lageskizze M ca. 1 : 1000

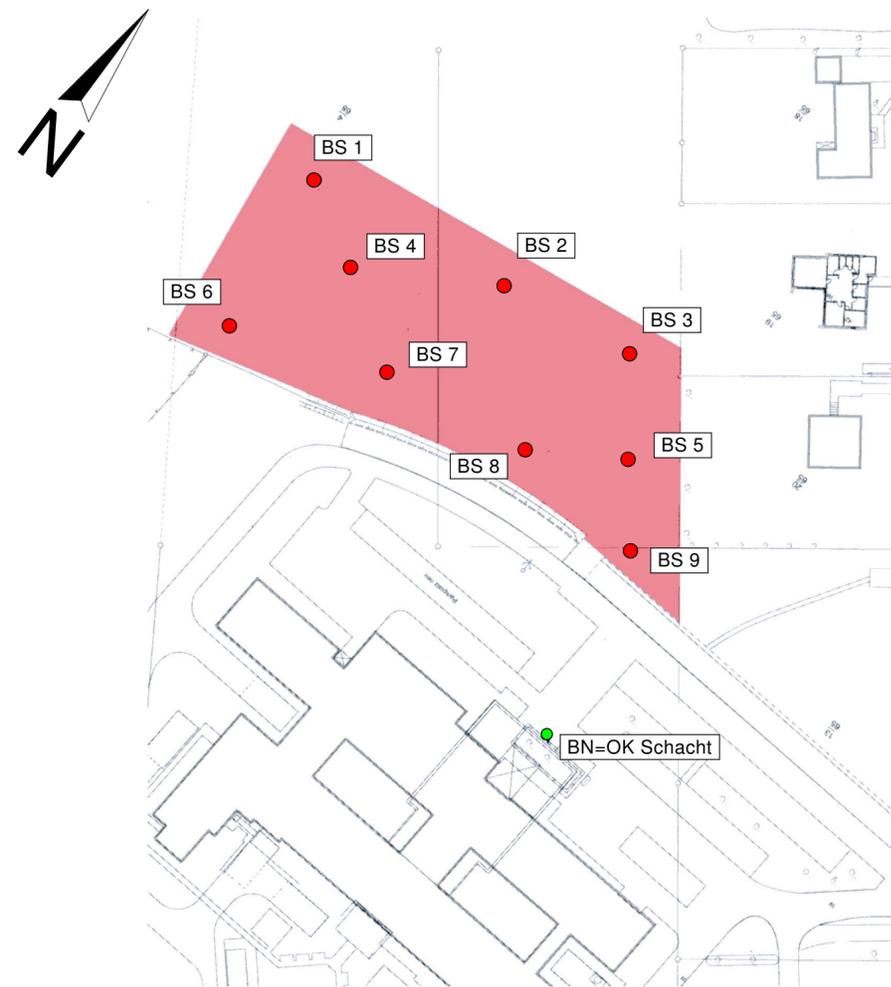

Legende

steif - halbfest	Schluff
steif	Sand
weich - steif	Mittelsand
naß	Mutterboden
	Geschiebelehm
	Geschiebemergel

Legende

BS - Kleinrammbohrungen
 BN - Bezugsniveau (OK Schachtdeckel)

26. u 27.07.2017 GW bei Bohrende in m u. Gelände und m zu BN

GBU Gesellschaft für Baugrunduntersuchungen und Umweltschutz mbH Raiffeisenplatz 4, 23795 Fahrenkrug Tel.: 04551 / 96 85 26, Fax: 04551 / 96 85 28	
Objekt:	Neubau eines Parkplatzes Forschungszentrum Borstel
Auftraggeber/ Bauherr:	Forschungszentrum Borstel Parkallee 22, 23845 Borstel
Anlage: 1	
Auftrags-Nr.: 331801	
Maßstab d.H. Bohrprofile: 1:100	
Datum: 08.08.2017	
Gez.: Ar/Ka	
Lageskizze und Bohrprofile	
Projekt: 2017/3318/331801 Datei: Anlage 1 LP BS.bop	