



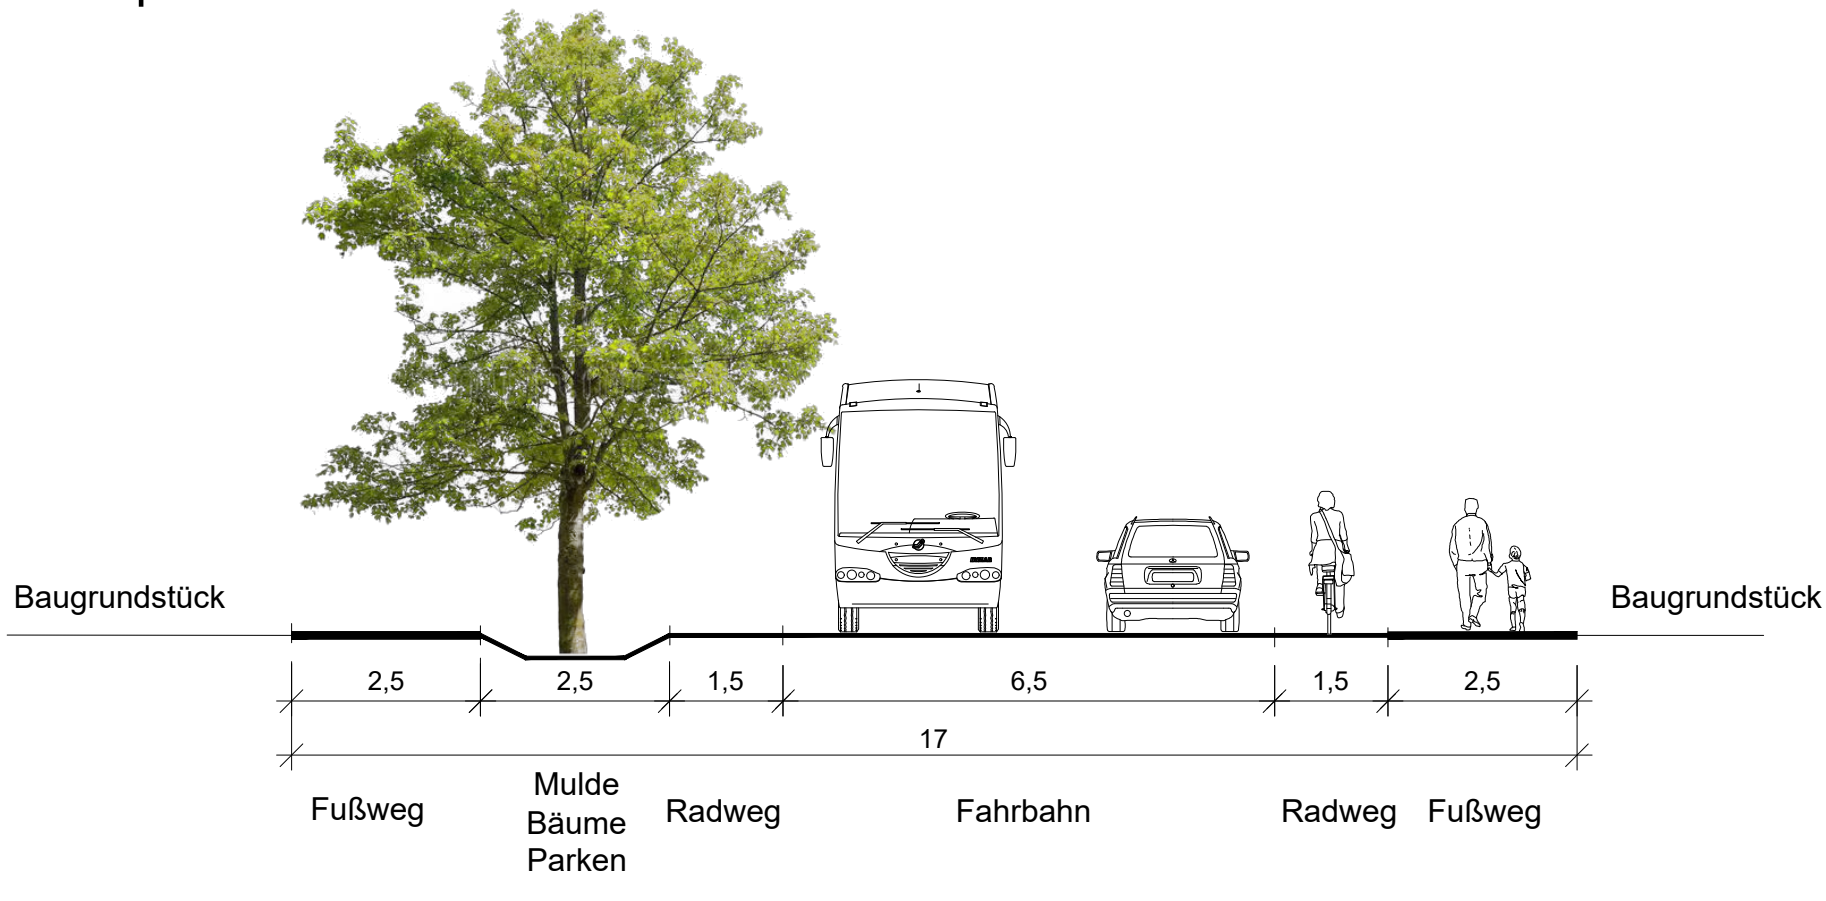

Straßenquerschnitt - Planstraße A
Prinzipskizze

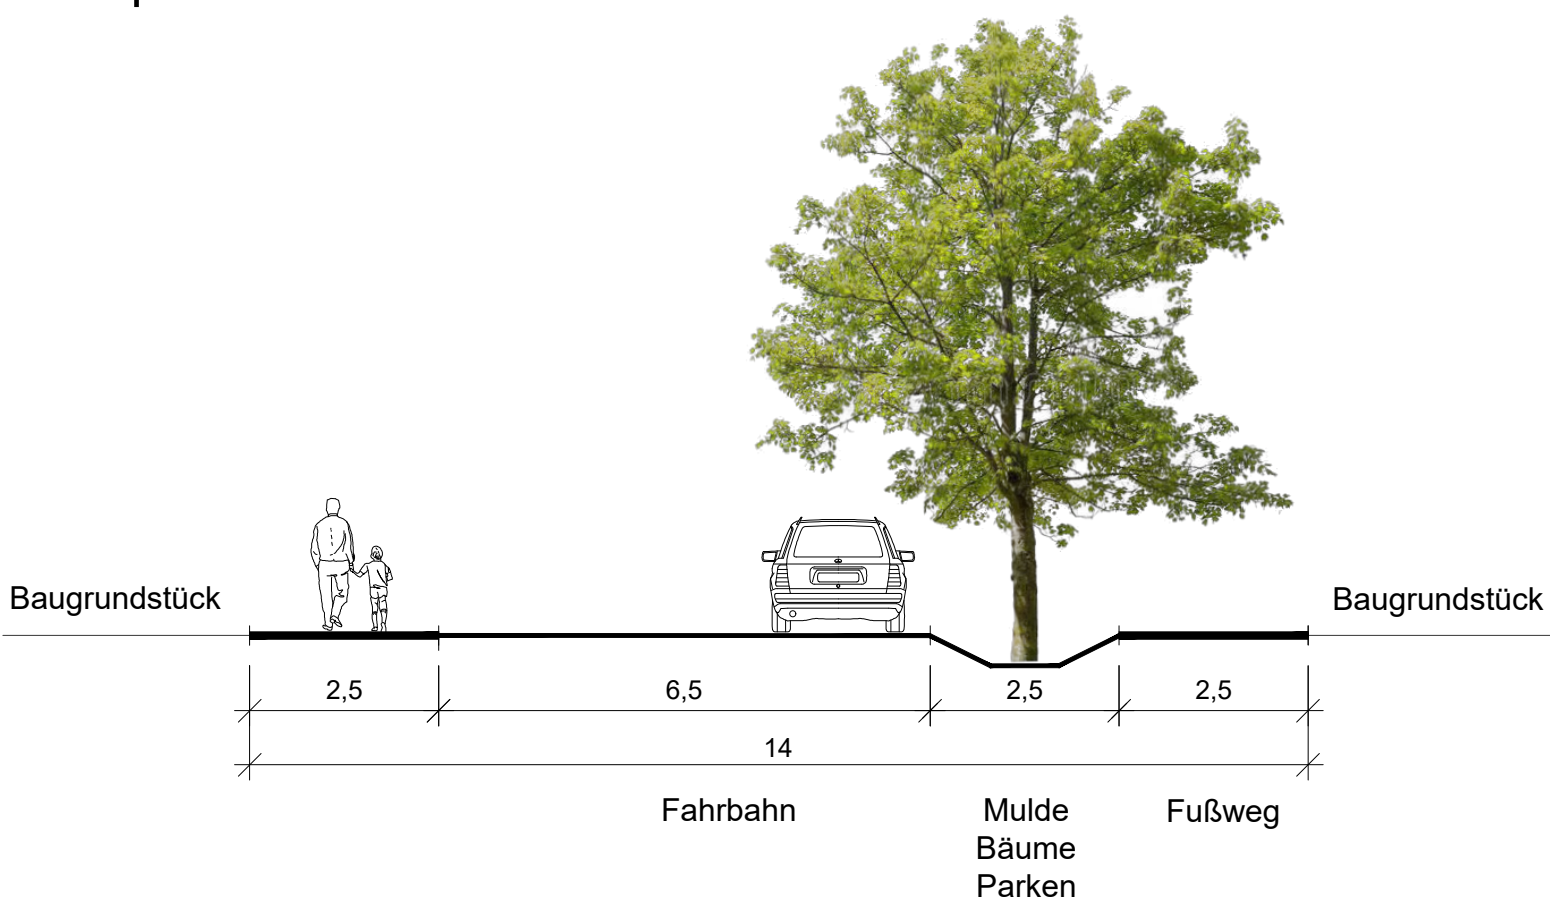

Straßenquerschnitt - Planstraße B
Prinzipskizze



Potenzieller Entwicklungsrahmen

41 Wohneinheiten
als Einzel- und Doppelhäuser

244 Wohneinheiten
in 25 Mehrfamilienhäusern

285 Wohneinheiten Gesamt

INDEX	DATUM	GEZ.	ÄNDERUNG / ERGÄNZUNG / VERTEILER		
28.08.2025			Ergänzung Bebauung		

PROJEKTNAME
Gemeinde Tangstedt, Bebauungsplan Nr. 35

PLANBEZEICHNUNG
Städtebaulicher Entwurf

DATUM	PLAN-NR.	PLAN-GR.	GEZEICHNET	BEARBEITET	MAßSTAB
18.08.2025	P517/2				1 : 1.000

AUFTRAGGEBER
Gemeinde Tangstedt

PLANVERFASSER	■ Elisabeth-Haseloff-Straße 1 23564 Lübeck Tel.: 0451 / 610 20-26 luebeck@prokom-planung.de □ Richardstraße 47 22081 Hamburg Tel.: 040 / 22 94 64-14 hamburg@prokom-planung.de
---------------	---

PLAN-NR.
2
INDEX