
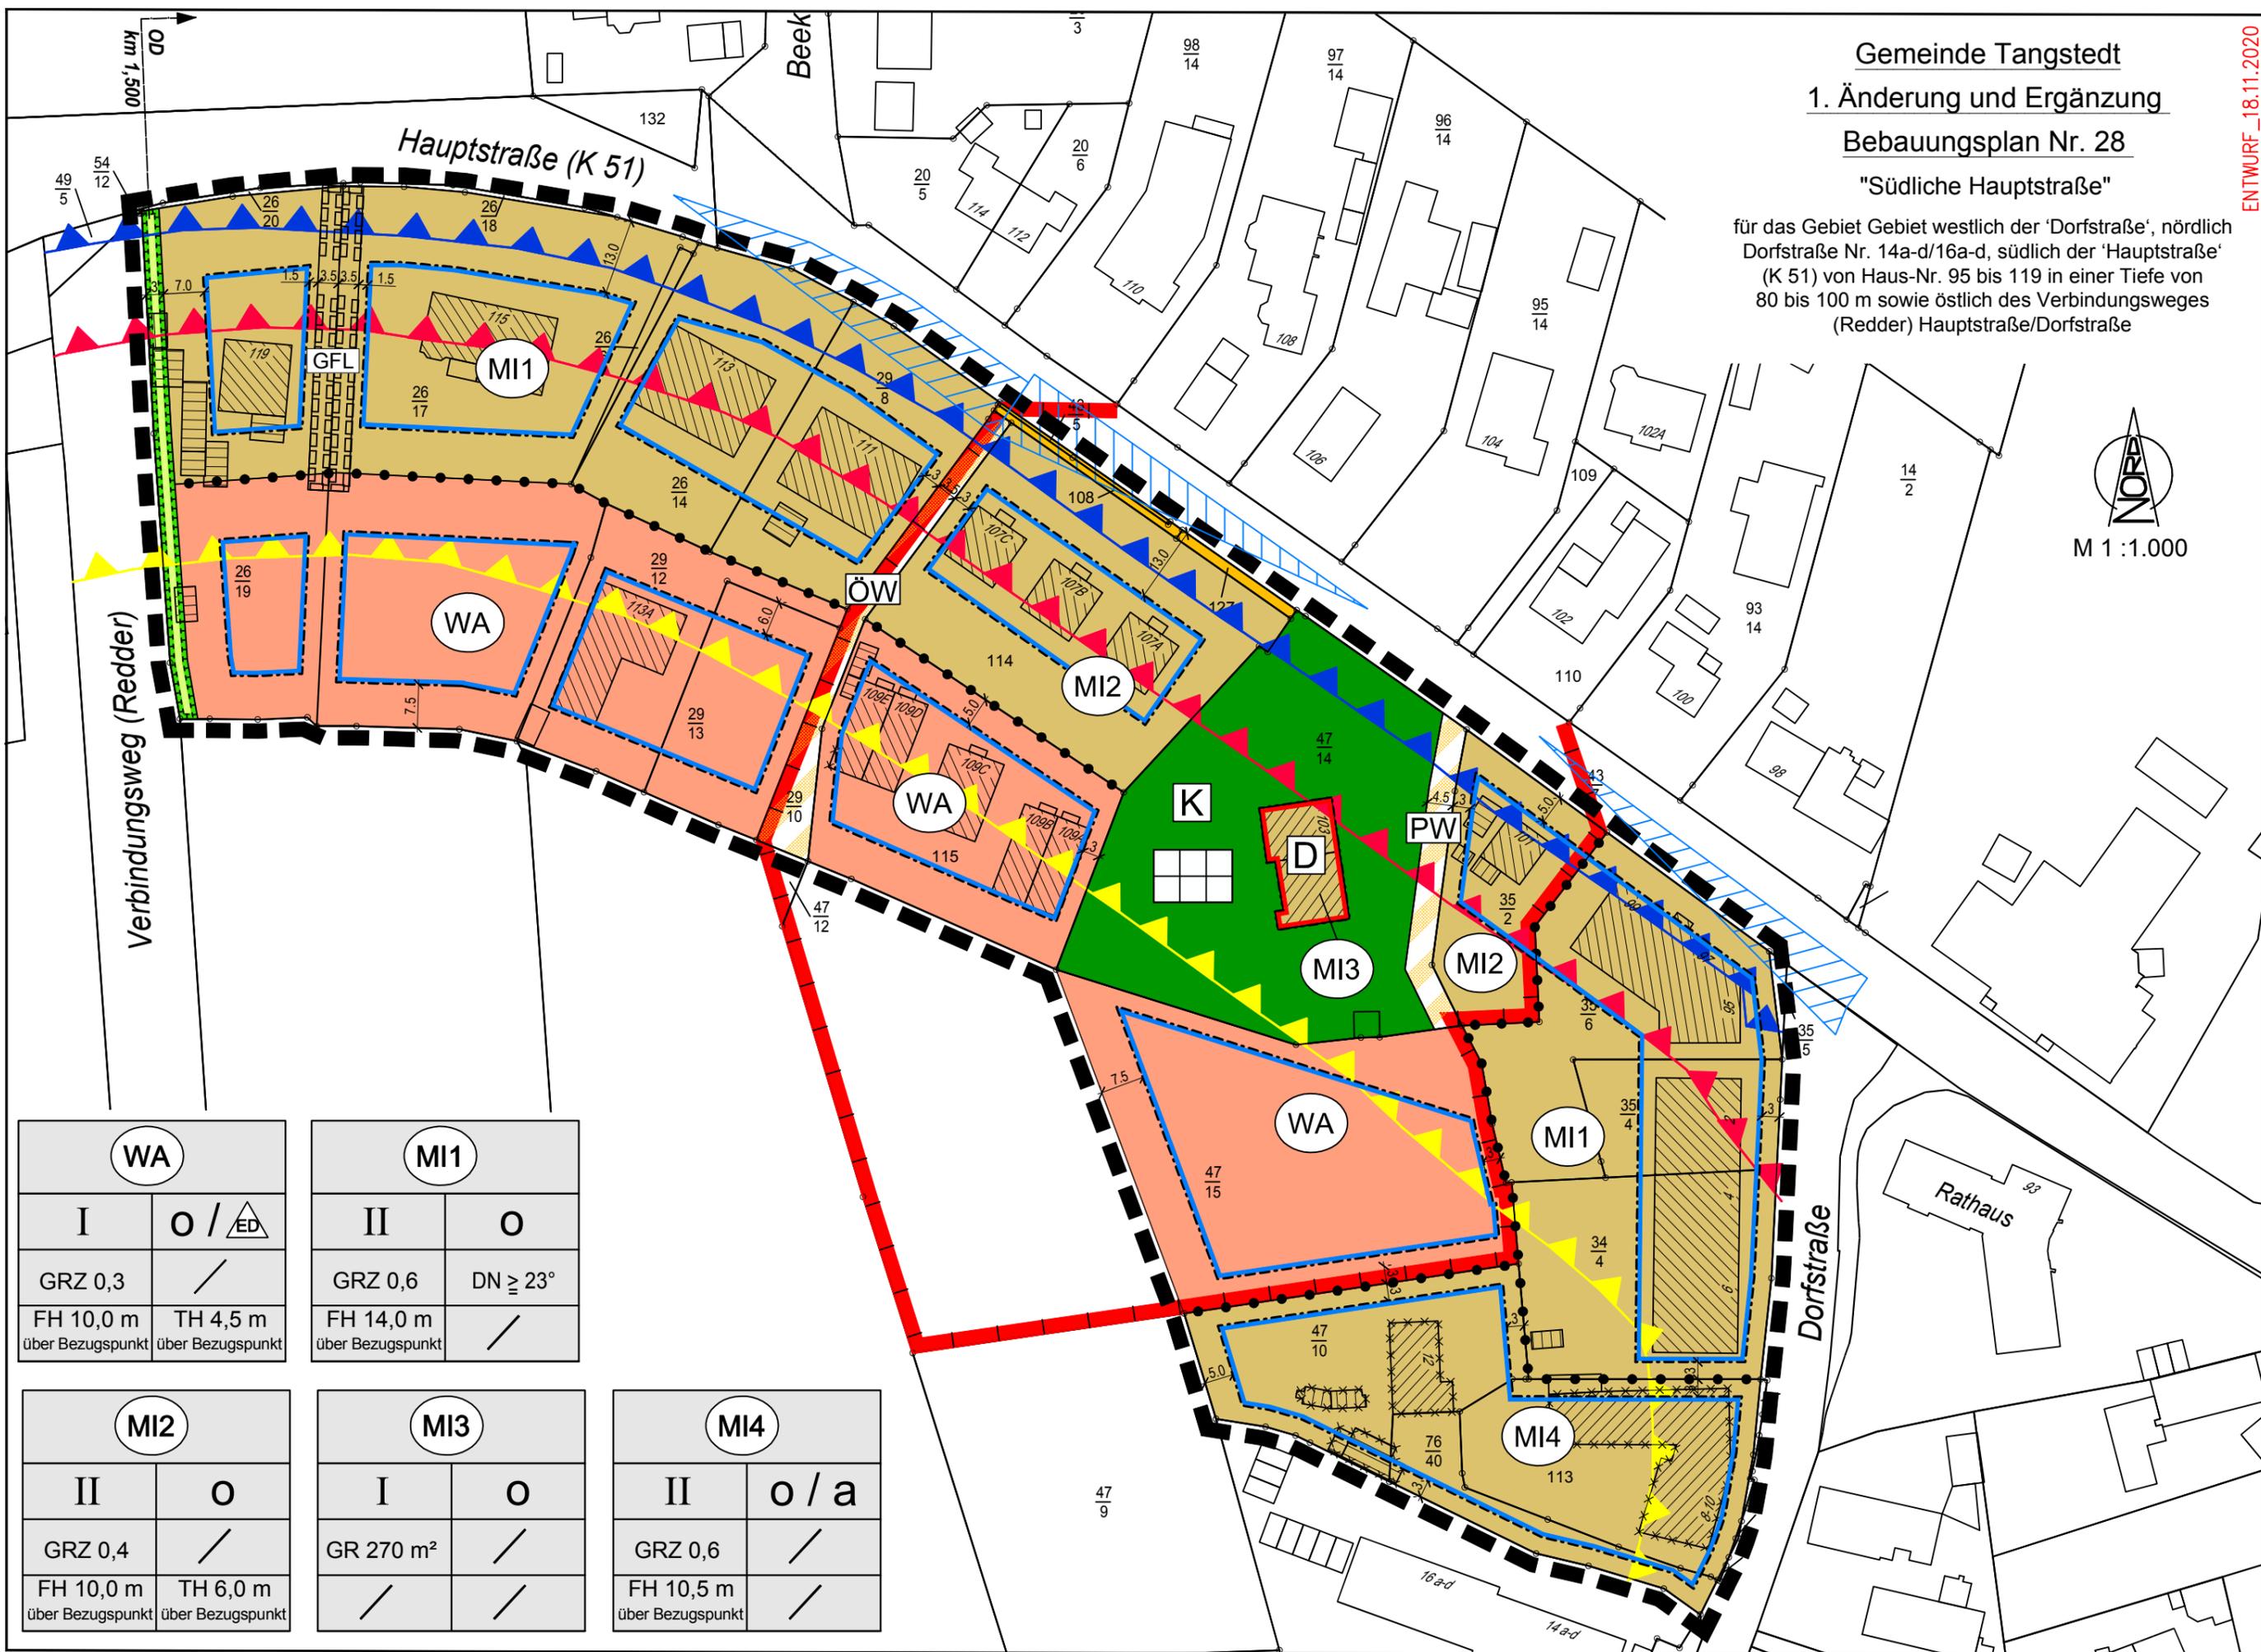


Gemeinde Tangstedt
 1. Änderung und Ergänzung
 Bebauungsplan Nr. 28
 "Südliche Hauptstraße"

für das Gebiet westlich der 'Dorfstraße', nördlich Dorfstraße Nr. 14a-d/16a-d, südlich der 'Hauptstraße' (K 51) von Haus-Nr. 95 bis 119 in einer Tiefe von 80 bis 100 m sowie östlich des Verbindungsweges (Redder) Hauptstraße/Dorfstraße

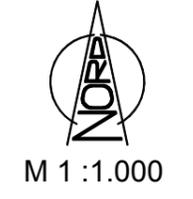

WA	
I	O / ED
GRZ 0,3	/
FH 10,0 m über Bezugspunkt	TH 4,5 m über Bezugspunkt

MI1	
II	O
GRZ 0,6	DN ≥ 23°
FH 14,0 m über Bezugspunkt	/

MI2	
II	O
GRZ 0,4	/
FH 10,0 m über Bezugspunkt	TH 6,0 m über Bezugspunkt

MI3	
I	O
GR 270 m ²	/
/	/

MI4	
II	o / a
GRZ 0,6	/
FH 10,5 m über Bezugspunkt	/