

Ortsentwicklung Tangstedt Übersicht - Westlicher Teil

M 1 : 5.000

Legende - MAßNAHMENVORSCHLÄGE "Verkehr"


- Verkehrsfläche
- Tempo auf 30 km/h reduzieren
- Tempo auf 50 km/h reduzieren
- Tempo auf 70 km/h reduzieren
- Begrenzung auf 7,5t
- Rad-/ Fußweg - Vorhanden
- Rad-/ Fußweg - Neu
- Rad-/ Fußweg - Umgestaltung
- Reitweg - Vorhanden
- Reitweg - Neu
- Anlage eines Kreisverkehrs
- Optisch-entschleunigende Maßnahmen
- Ampel Neuanlage/Ampelschaltung ändern
- Straßenraumbegrünung

Legende - MAßNAHMENVORSCHLÄGE "Nutzungen"

- Bereiche für Mischgebiete (Wohnen und Arbeiten)
- Bereiche für Wohnbebauung
- Bereiche für Wohnbebauung als potentielle Innenentwicklung
- Neuordnung von Wohn- und Gewerbeflächen
- Neue Waldflächen/Grünflächen
- Bestehende Waldflächen
- Umgrenzung der Flächen für potentielle Maßnahmen
- Lupen-
 - Fläche für Sport, Freizeit, Gemeinschaft: Mehrzweckhalle, Kita OT Wilstedt
 - Dorfkern und Rathausplatz OT Tangstedt
 - Neue Zuwegung zur Schule, inkl. Wohnbebauung OT Tangstedt
 - Gemeinschaftsfläche OT Wilstedt-Siedlung
 - Mehrgenerationstreffpunkt OT Rade
- Grenze des Gemeindegebietes

Ortsentwicklungskonzept

-Maßnahmenvorschläge
Gesamtübersicht Westlicher Teil-
Gemeinde Tangstedt
Kreis Stormarn

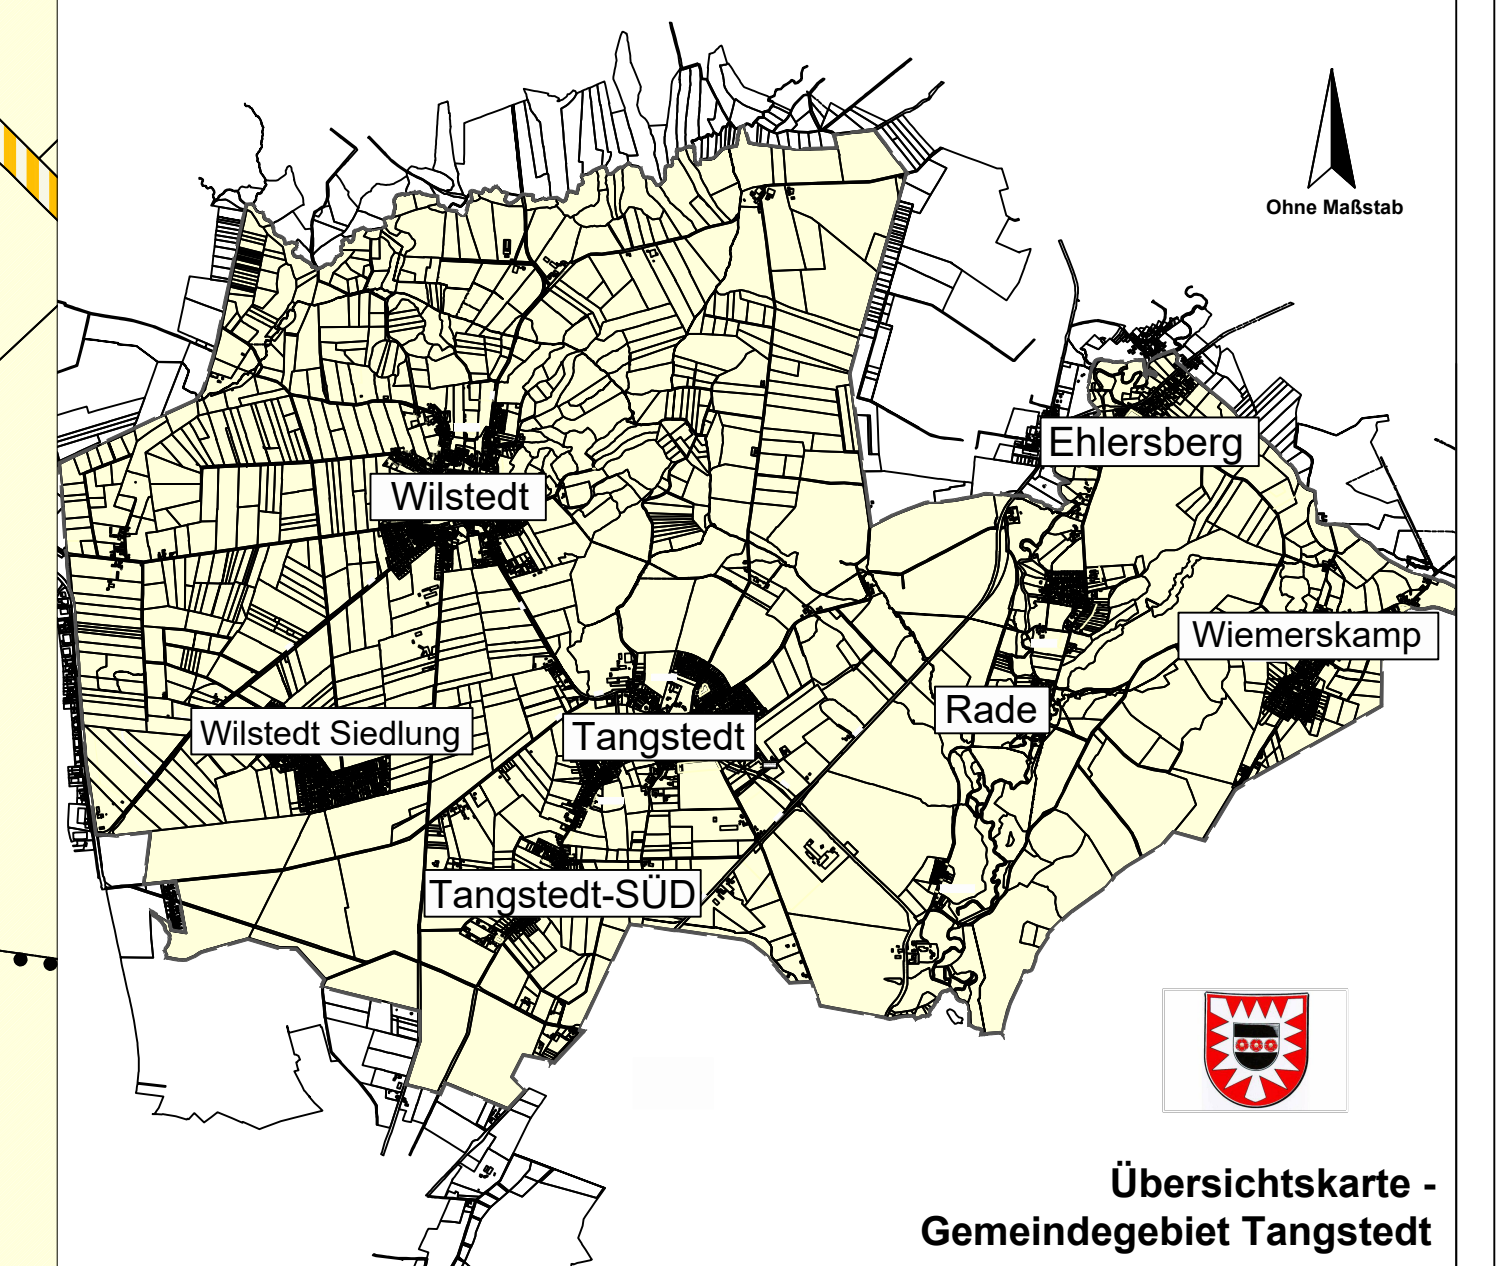

Übersichtskarte -
Gemeindegebiet Tangstedt

BCS
BUILDING COMPLETE SOLUTIONS

Januar 2019