



SCHNITT A-A
ACHSE 100

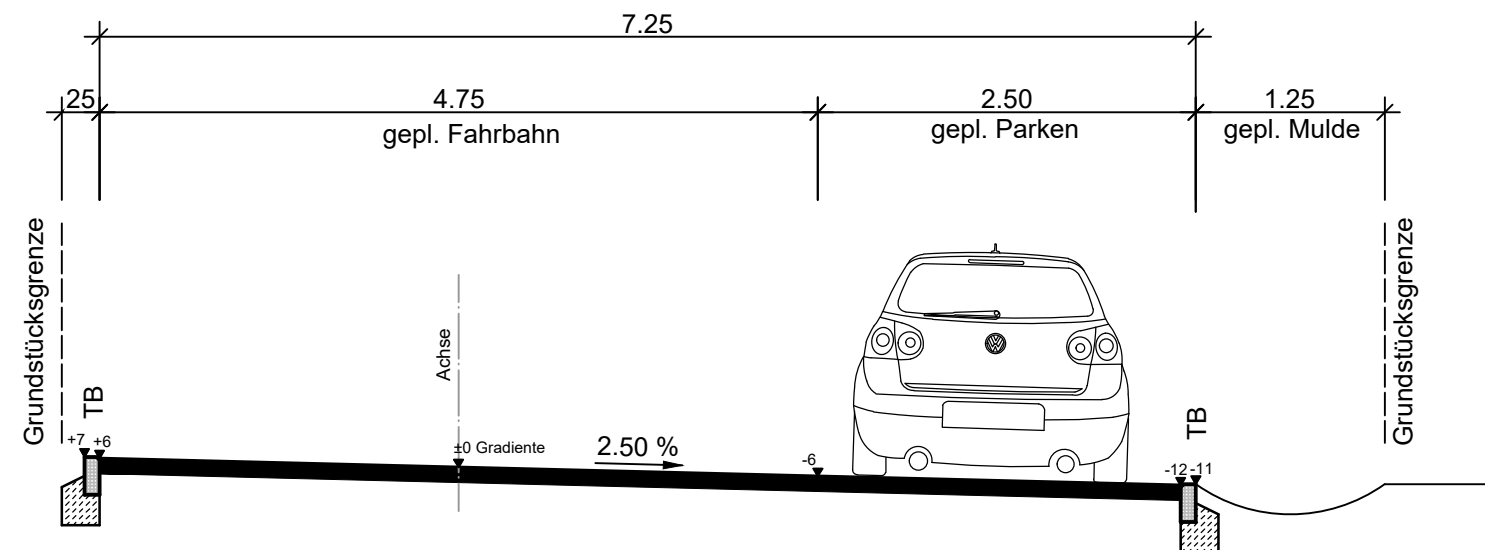

SCHNITT B-B
(0+012.04 BIS ca.0+006.71)
ACHSE 100

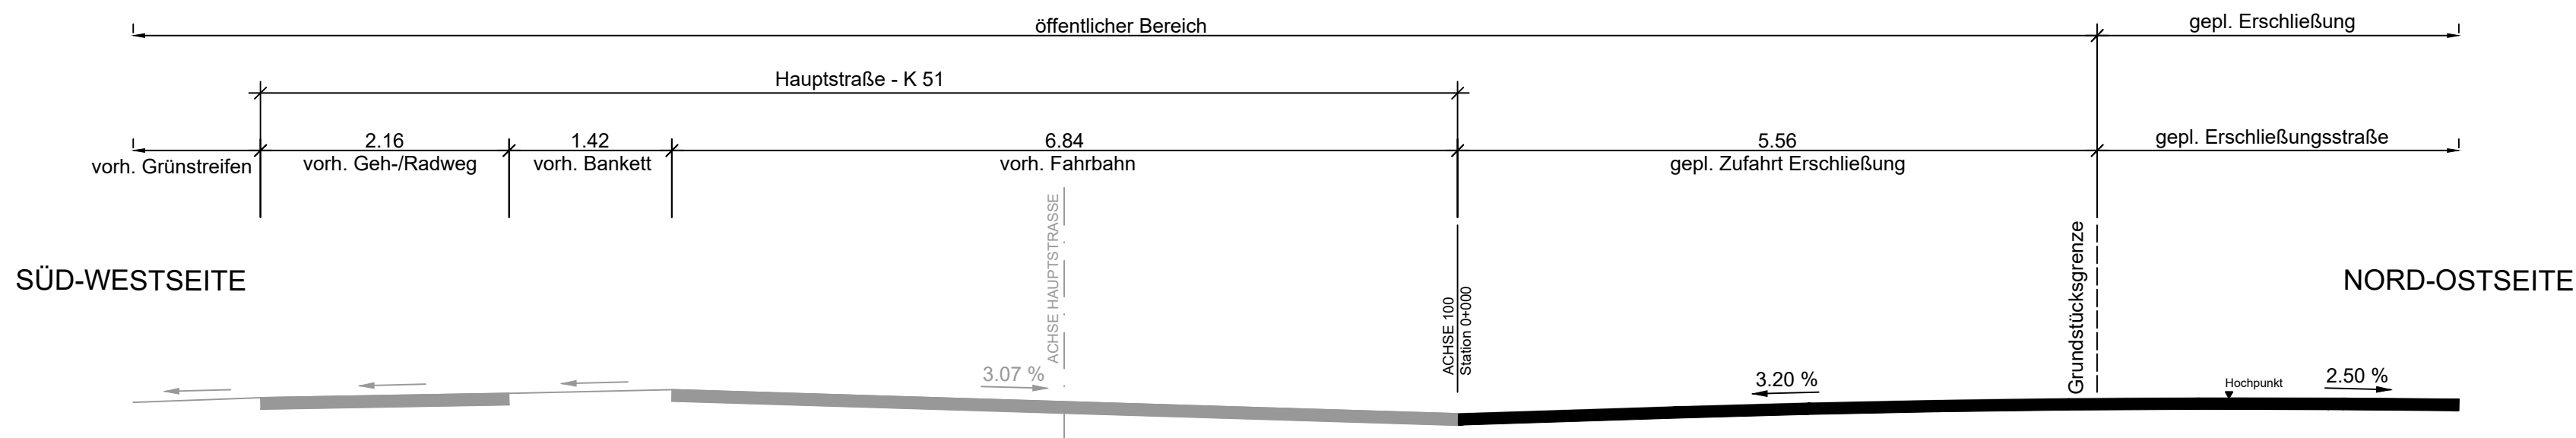

Hinweis: GEMEINDE TANGSTEDT (22889)	
Bestandsplan:	Vermesser Sprick & Wachsmuth, Ahrensburg (Auftrag Nr.: 163047) -Grundvermessung, Stand 10.02.2016 -Nachmessung, Stand 16.10.2023

Nr.	ART DER ÄNDERUNG	DATUM	BEARB.:	GEZ.:

BEARB.:	GEZ.:	GEPR.:
---------	-------	--------

ZEICHNUNGS-NR.: 1567-1/1260020B ANLAGE NR.: KOORDINATENSYS-TEM: Gauß-Krüger-System HÖHENSYS-TEM MNN ABMESSUNGEN: 675mm x 297mm	BN Umwelt GmbH ZUR BINNENDÜNE 4 <u>25524 BREITENBURG</u> Tel.: 04821/8993-0 Fax: 04821/8993-33 info@bn-umwelt.sh	
---	---	---

BAUHERR:

GEMEINDE TANGSTEDT
Kreis Stormarn



BAUVORHABEN:
ERSCHL. BEBAUUNGSPLAN NR. 26, 2. ÄNDERUNG
WOHNGEBIET EICHHOLZKOPPEL

PLANINHALT:	QUERSCHNITTE	MAßSTAB:
		1:50

PLANUNGSSTAND:		ZUARBEIT BEBAUUNGSPLAN
		AUFGESTELLT: BREITENBURG, DEN 29.04.2025