

**Bekanntmachung des Amtes Itzstedt
für die Gemeinde Tangstedt, Kreis Stormarn**

Aufstellung des Bebauungsplanes Nr. 37 – für das Gebiet „Harksheider Straße 110“ der Gemeinde Tangstedt

Die Gemeindevertretung der Gemeinde Tangstedt hat in ihrer Sitzung am 27.04.2022 beschlossen, den Bebauungsplan Nr. 37 – für das Gebiet „Harksheider Straße 110“ aufzustellen.

Der Plangeltungsbereich ist im nachstehenden Übersichtsplan dargestellt.


Dieser Beschluss wird hiermit bekanntgemacht.

Itzstedt, 21.07.2022

AMT ITZSTEDT
- Der Amtsvorsteher –
gez. Dwenger

Anlage zur Bekanntmachung des Amtes Itzstedt für die Gemeinde Tangstedt

Geltungsbereich des Bebauungsplanes Nr. 37 – für das Gebiet „Harksheider Straße 110“ der Gemeinde Tangstedt

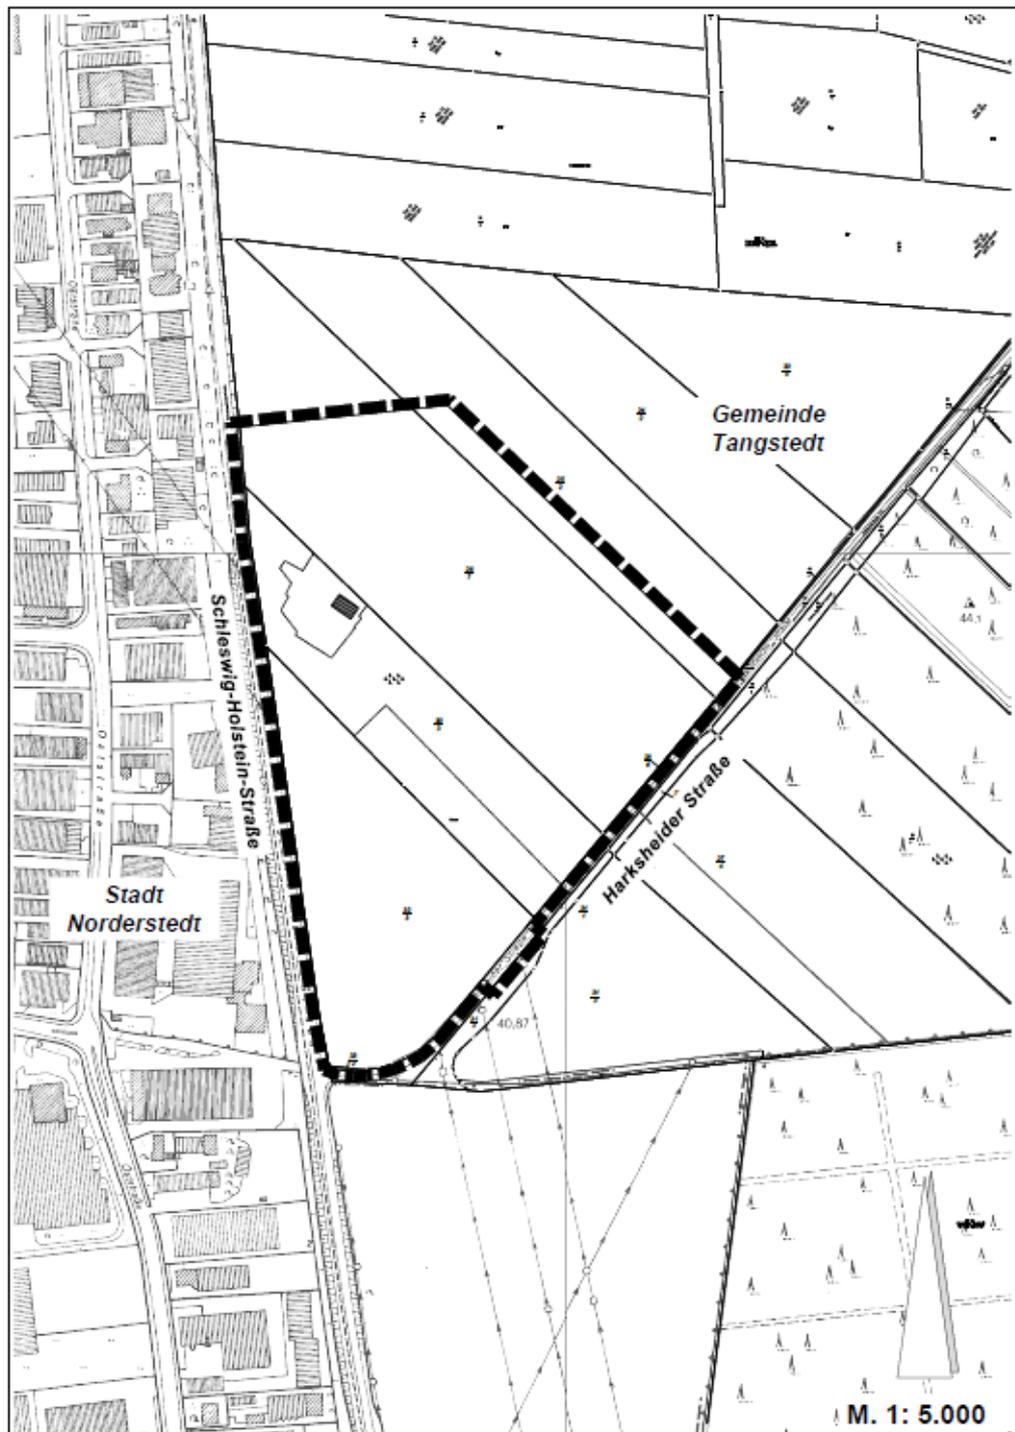

geplanter Geltungsbereich B-Plan Nr. 37

M. 1: 5.000

Anlage
29.03.2021