

**SATZUNG
DER GEMEINDE
SETH
KREIS SEGEBERG
ÜBER DEN
BEBAUUNGSPLAN NR. 4
3. ÄNDERUNG
FÜR DAS GEBIET
"Zwischen Musikantenstraße und Steindamm"**

Aufgrund des § 10 des Baugesetzbuches (BauGB) in der Fassung vom 23.09.2004 in der zum Zeitpunkt des Satzungsbeschlusses gültigen Fassung wird nach Beschlussfassung durch die Gemeindevertretung vom 16.04.07 folgende Satzung über den Bebauungsplan Nr. 4, 3. Änderung, für das Gebiet: "Zwischen Musikantenstraße und Steindamm", bestehend aus der Planzeichnung (Teil A), erlassen.

Verfahrensvermerke:

1. Die frühzeitige Beteiligung der Öffentlichkeit nach § 3 Abs.1 Satz 1 BauGB ist am 13.02.06 durchgeführt worden.
2. Die von der Planung berührten Behörden und sonstigen Träger öffentlicher Belange sind mit Schreiben vom 24.04.06 unterrichtet und zur Äußerung aufgefordert worden (§ 4 Abs.1 BauGB).
3. Die von der Planung berührten Behörden und sonstigen Träger öffentlicher Belange sind mit Schreiben vom 14.12.06 gemäß § 4 Abs.2 BauGB zu Abgabe einer Stellungnahme aufgefordert worden.

Die Beteiligung der Nachbargemeinden, die von der Planung berührt sein können, ist erfolgt (§ 2 Abs.2 BauGB).
4. Die Gemeindevertretung hat am 09.10.06 den Entwurf der Bebauungsplanänderung mit Begründung beschlossen und einschließlich der wesentlichen, bereits vorliegenden umweltbezogenen Stellungnahmen zur Auslegung bestimmt.
5. Der Entwurf der Bebauungsplanänderung, bestehend aus der Planzeichnung (Teil A) und dem Text (Teil B), die Begründung sowie die wesentlichen, bereits vorliegenden umweltbezogenen Stellungnahmen haben in der Zeit vom 18.12.06 bis 18.01.07 nach § 3 Abs.2 BauGB öffentlich ausgelegt.
Die öffentliche Auslegung wurde mit dem Hinweis, dass Stellungnahmen während der Auslegungsfrist von allen Interessierten schriftlich oder zur Niederschrift geltend gemacht werden können, am 08.12.06 durch Abdruck in der Segeberger Zeitung ortsüblich bekannt gemacht.

Die beteiligten Behörden und sonstigen Träger öffentlicher Belange sind mit Schreiben vom 14.12.06 von der öffentlichen Auslegung benachrichtigt worden.

Die Verfahren zu den Verfahrensvermerken Nr.4 und 6 sind gemäß § 4a Abs.2 BauGB gleichzeitig durchgeführt worden.
6. Die Gemeindevertretung hat die vorgebrachten Anregungen sowie die Stellungnahmen der Behörden und Träger öffentlicher Belange am 16.04.07 geprüft. Das Ergebnis wurde mitgeteilt.
7. Die Gemeindevertretung hat die Bebauungsplanänderung, bestehend aus der Planzeichnung (Teil A) und dem Text (Teil B) am 16.04.07 als Satzung beschlossen und die Begründung durch Beschluss gebilligt.

Die Richtigkeit der Angaben in den vorstehenden Verfahrensvermerken Nr. 1 - 10 wird hiermit bescheinigt.

GEMEINDE SETH
Satzung, -7. Mai 2007

AMT
ITZSTEDT
KREIS SEGEBERG
Der Amtsvorsteher
-7. Mai 2007
BÜRGERMEISTER

8. Die Satzung der Bebauungsplanänderung, bestehend aus der Planzeichnung (Teil A) und dem Text (Teil B), wird hiermit ausfertigt.

GEMEINDE SETH


GEMEINDE SETH
DEN -7. Mai 2007
BÜRGERMEISTER

9. Der Beschluss der Bebauungsplanänderung durch die Gemeindevertretung und die Stelle, bei der der Plan auf Dauer während der Sprechstunden von allen Interessierten eingesehen werden kann und über den Inhalt Auskunft zu erhalten ist, wurden am 08.05.07 in der Segeberger Zeitung am 08.05.07 (von bis) ortsüblich bekannt gemacht. In der Bekanntmachung ist auf die Möglichkeit, eine Verletzung von Verfahrens- und Formvorschriften und Mängel der Abwägung einschließlich der sich ergebenden Rechtsfolgen (§ 215 Abs.2 BauGB) sowie auf die Möglichkeit, Entschädigungsansprüche geltend zu machen und das Erlöschen dieser Ansprüche (§ 44 BauGB) hingewiesen worden. Auf die Rechtswirkungen des § 4 Abs.3 GO wurde ebenfalls hingewiesen. Die Satzung ist mithin am 10.05.07 in Kraft getreten.

GEMEINDE SETH
Satzung, 10. Mai 2007

AMT
ITZSTEDT
KREIS SEGEBERG
Der Amtsvorsteher
10. Mai 2007
BÜRGERMEISTER

PLANVERFASSER: KREIS SEGEBERG, DER LANDRAT, BAULEITPLANUNG

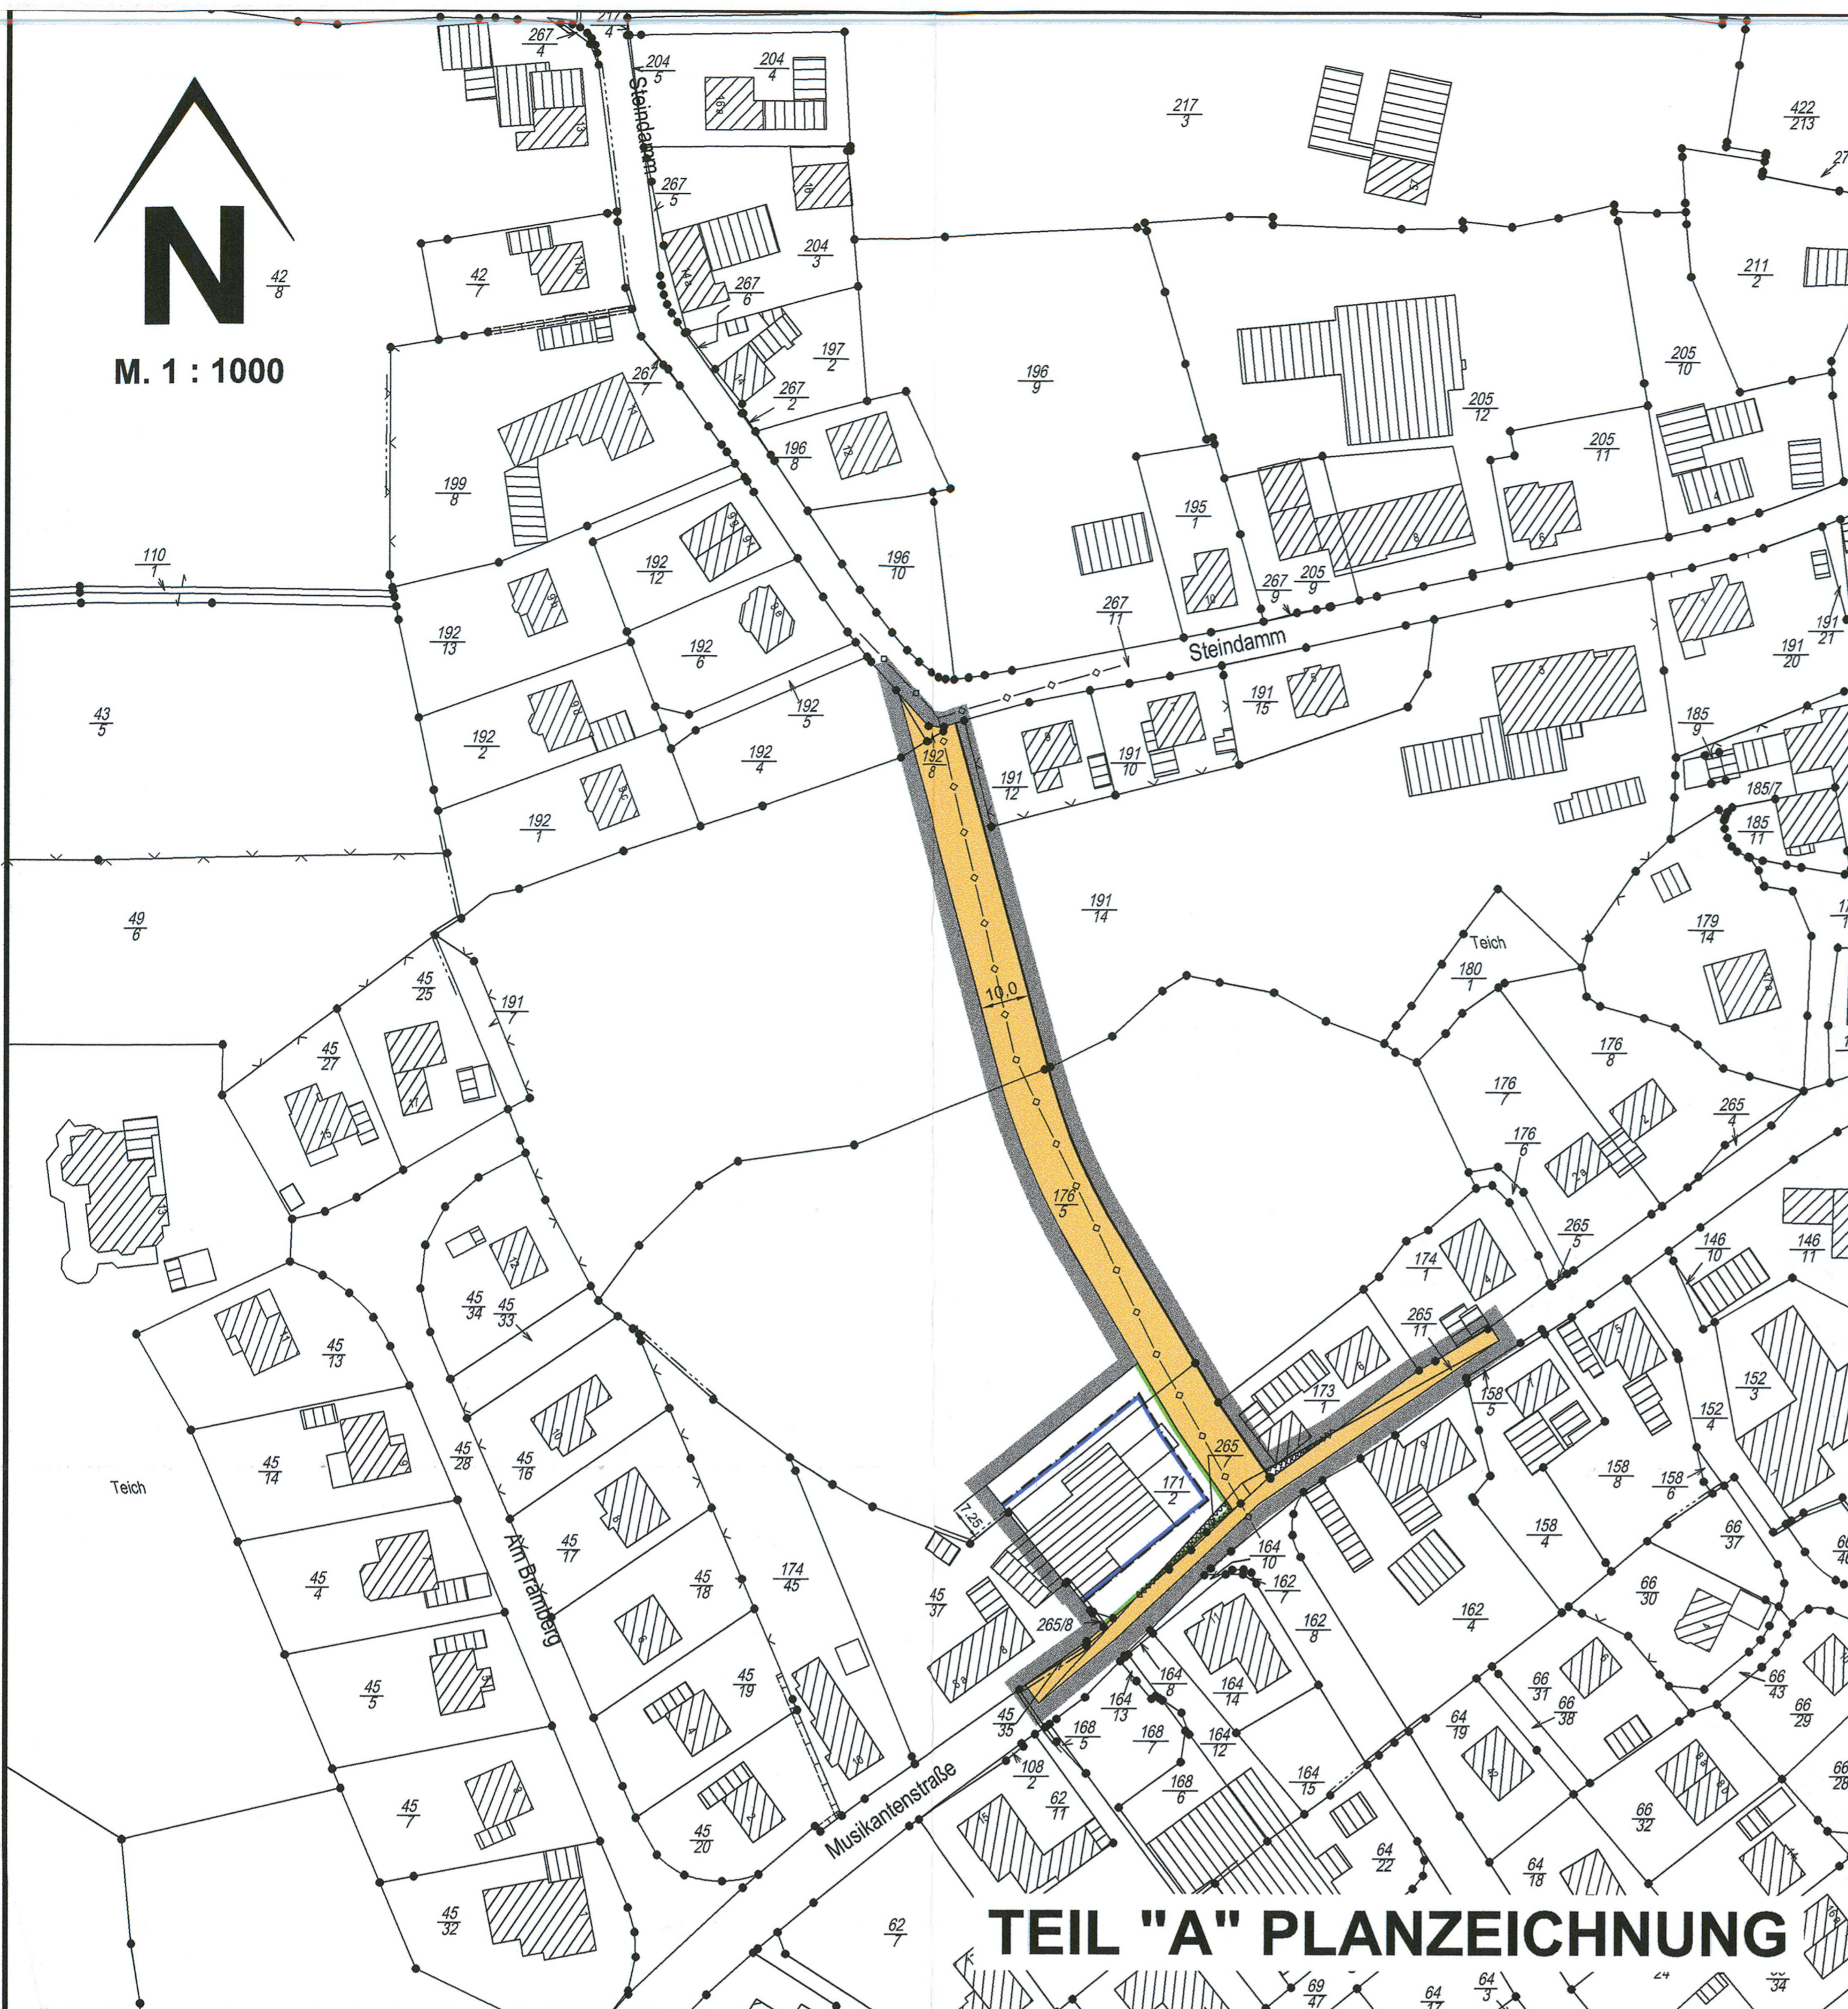

TEIL "A" PLANZEICHNUNG

ZEICHENERKLÄRUNG:

Es gilt die Baunutzungsverordnung (BauNVO) in der Fassung der Bekanntmachung vom 23. Januar 1990 (BGBl. I S. 132), geändert durch Gesetz vom 22. April 1993 (BGBl. I S. 466)


Es gilt die Verordnung über die Ausarbeitung der Bauleitpläne und die Darstellung des Planinhalts, Planzeichenverordnung 1990; (PlanV 90), (BGBl. I 1991 S. 58).

Planzeichen	Festsetzungen	Rechtsgrundlage
	Grenze des räumlichen Geltungsbereiches des Bebauungsplanes	§ 9 (7) BauGB
	Bauweise:	§ 9 (1) 2 BauGB, §§ 22 und 23 BauNVO
	Baugrenze	§ 23 (3) BauNVO
	Verkehrsflächen: Straßenverkehrsflächen	§ 9 (1) 11 BauGB
	Straßenbegrenzungslinie	

Umgrenzung der Flächen die von der Bebauung freizuhalten sind (Sichtdreieck) § 9 (1) 10 BauGB

NACHRICHTLICHE ÜBERNAHMEN:

Vorhandene Entwässerungsleitung

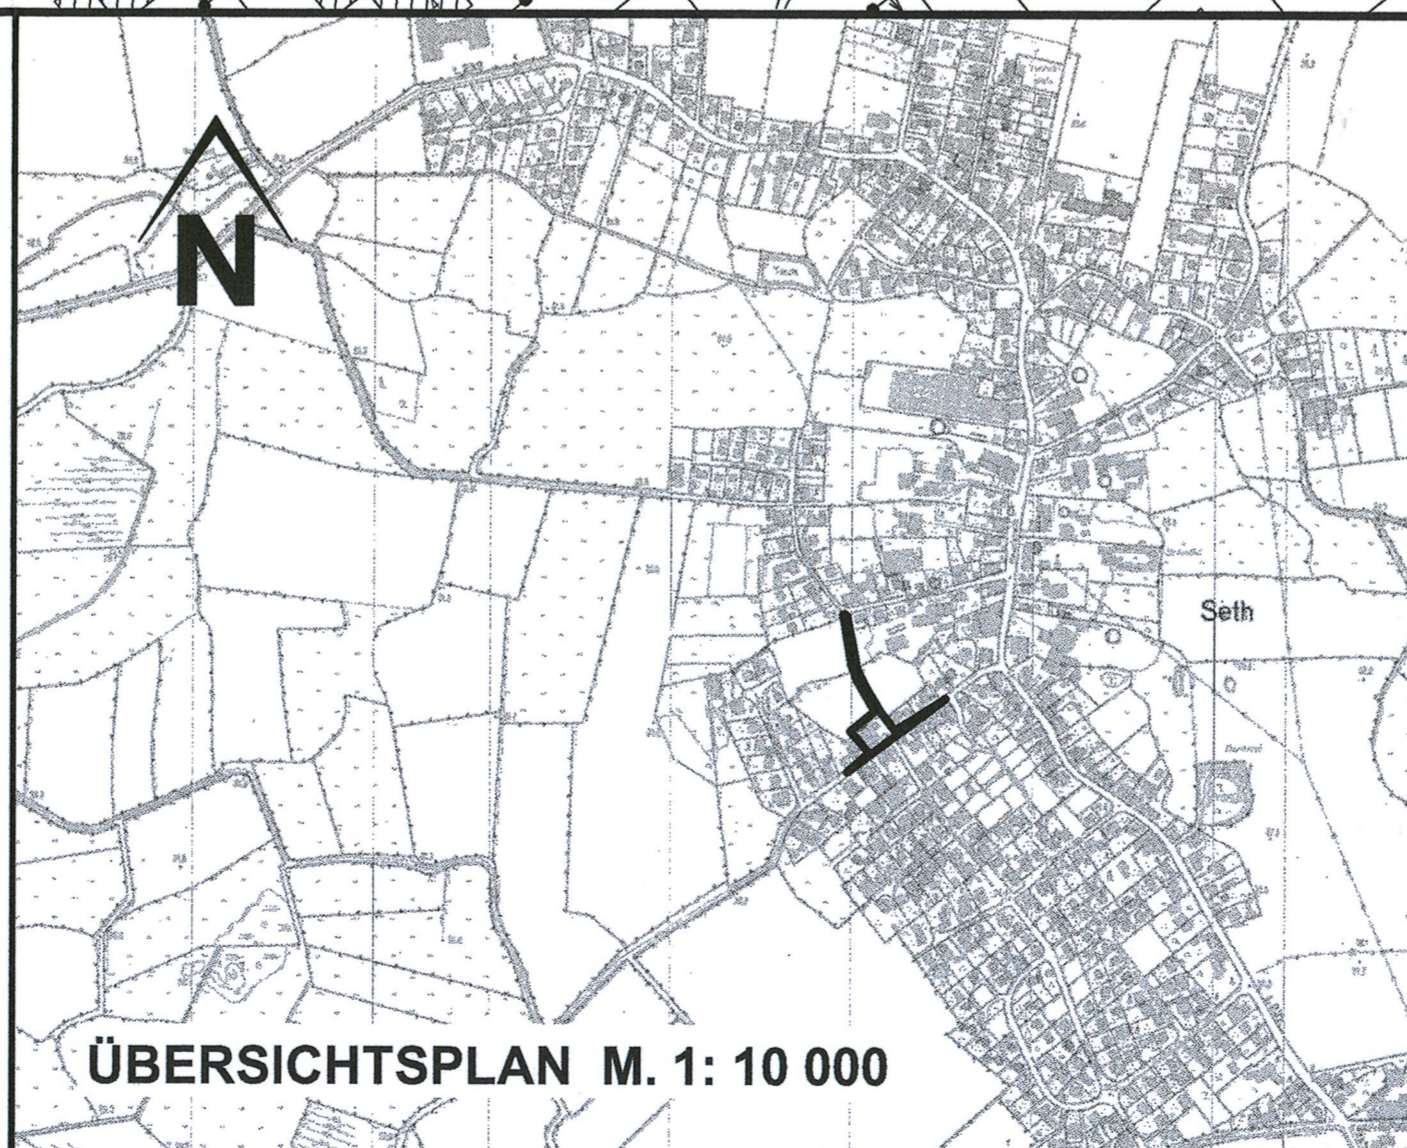

ÜBERSICHTSPLAN M. 1: 10 000

DARSTELLUNGEN OHNE NORMCHARAKTER:

- Katasteramtliche Flurstücksgrenze mit Grenzmal
- Katasteramtliche Flurstücksnummern
- Vorhandene bauliche Anlage
- Maßlinien mit Maßangaben