


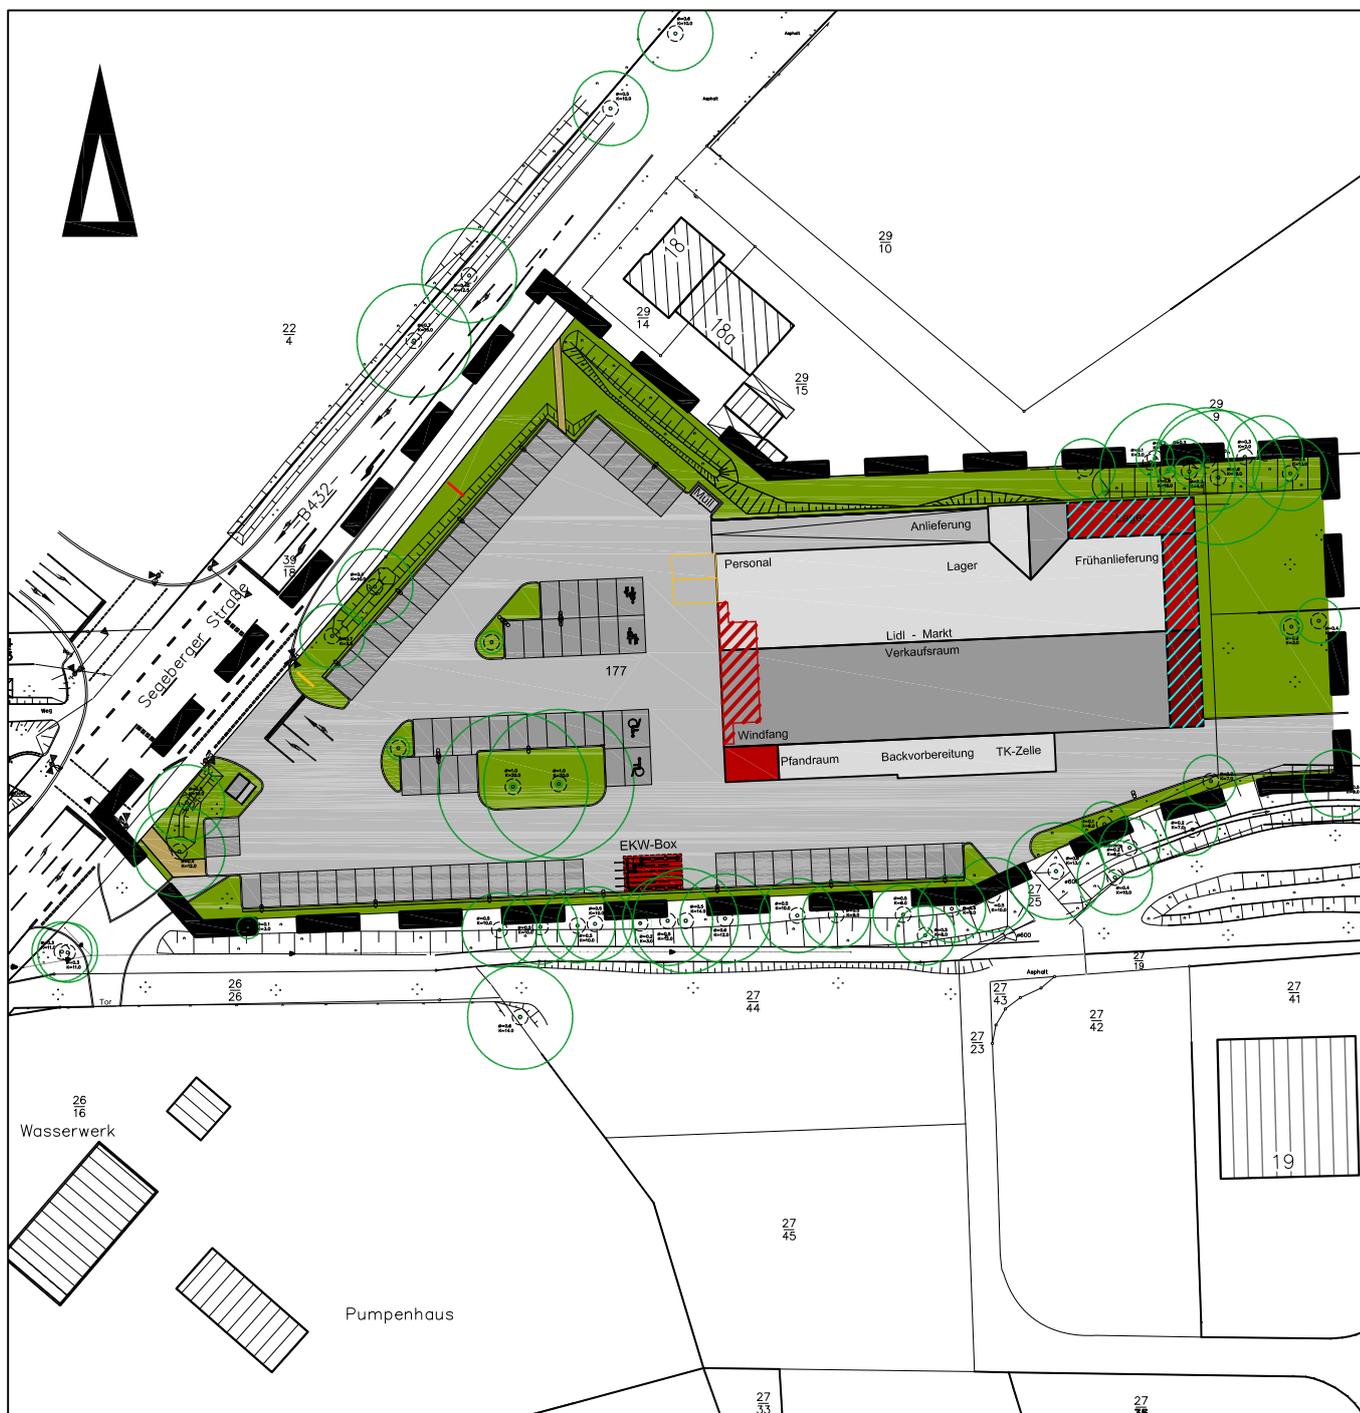

Vorhabenplan



Maßstab 1:1000

Legende



1. Bauabschnitt - zum Teil unter der bestehenden Dachfläche



2. Bauabschnitt