


Gemeinde SEIH  
 Lageplan  
 zum Bebauungsplan Nr. 3  
 FÜR DIE GRUNDSTÜCKE  
 DER OSTHOLSTEINISCHEN LANDSIEDLUNG GMBH  
 EUTIN, IN SEIH, KREIS SEGEBERG, M 1:1000  
 GEMÄRKUNG SEH, FLUR 6 FLURSTÜCKE 5 UND 7

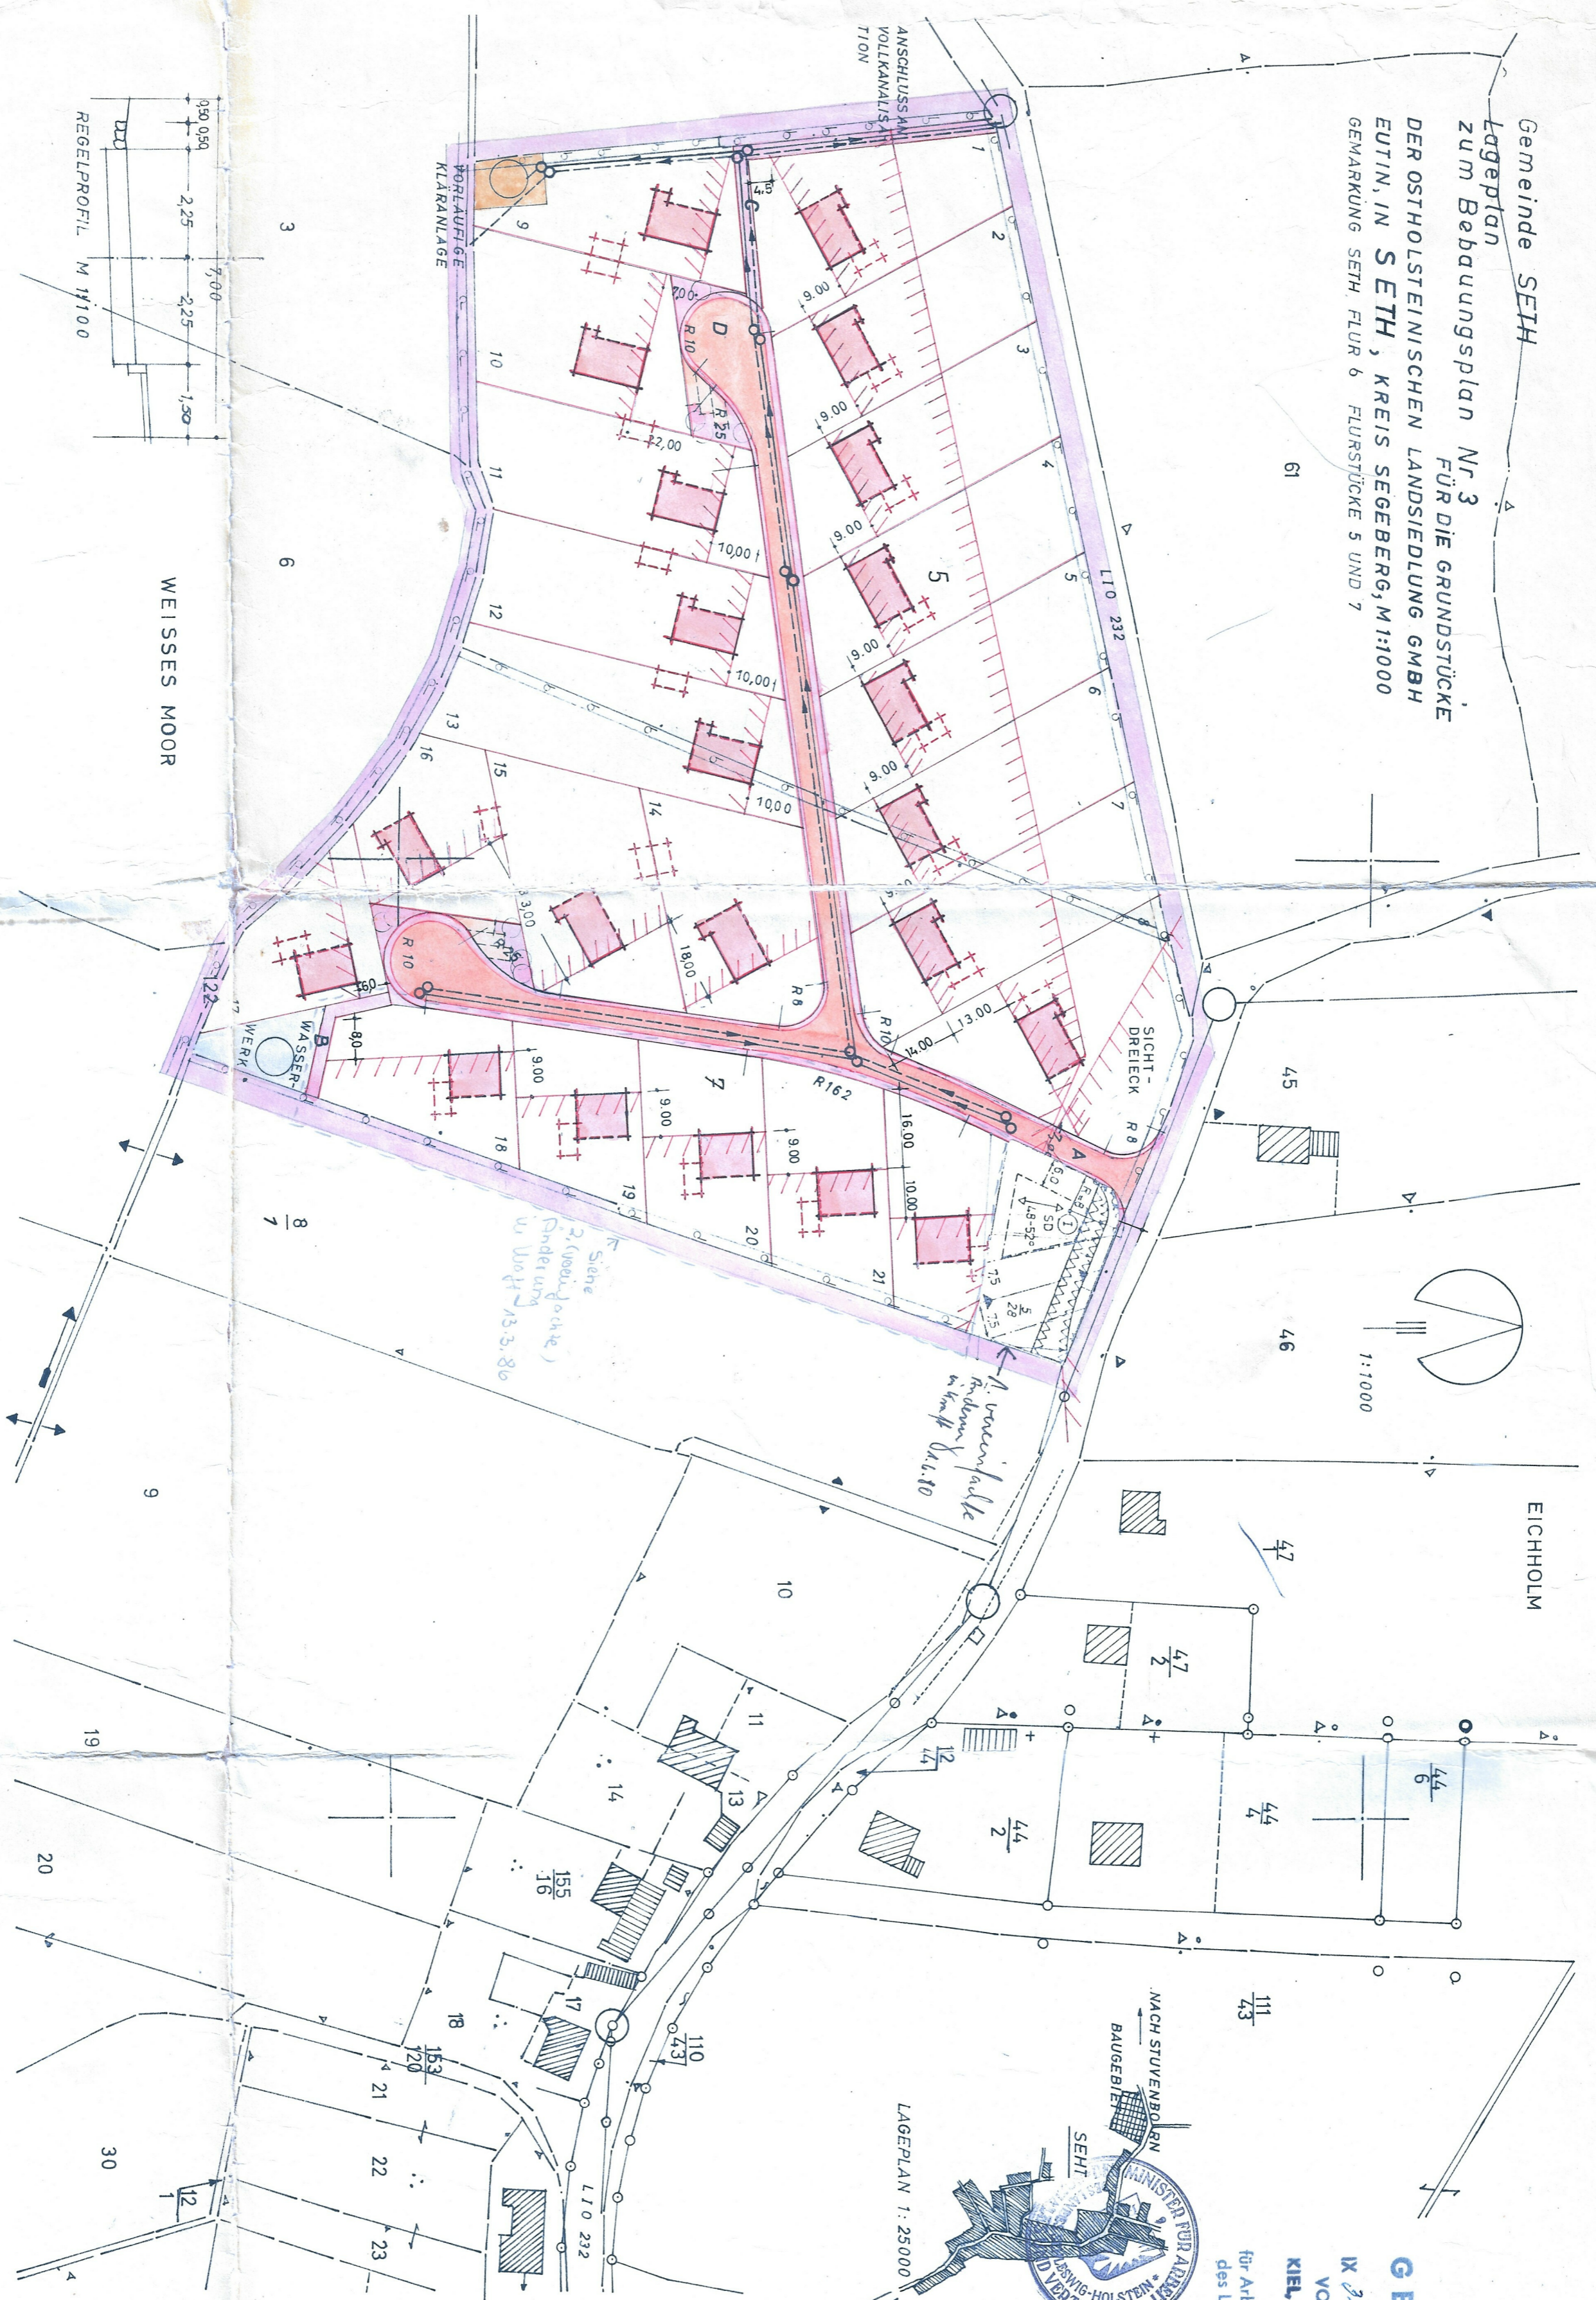

**GENEHMIGT**  
 GEMÄSS ERLASS  
 IX 310 B - 3030/3 65 (3)  
 VOM 20. AUGUST 1962  
 KIEL DEN 21. AUGUST 1962

Der Minister  
 für Arbeit, Soziales und Vertriebene  
 des Landes Schleswig-Holstein  
*(Signature)*

MINISTER FÜR ARBEIT, SOZIALES UND VERTRIEBENE  
 DES LANDES SCHLESWIG-HOLSTEIN  
 KIEL

MACH STUVERNPLAN  
 BAUGEBIET  
 SEIH

LAGEPLAN 1: 25000  
 ZUR B 432

Entworfen und aufgestellt nach den § 8  
 und 9 des Bundesbaugesetzes vom 23. Juni 1960  
 Bad Segeberg, den 1. März 1962 u. 30. 4. 1962  
 Ingenieurbüro  
 Bad Segeberg  
 Telefon 2680

Der Entwurf nebst Begründung hat gemäß § 2  
 (6) des Bundesbaugesetzes vom 23. Juni 1960  
 in der Zeit vom 1. Juni 1962 bis 1. Juli 1962 offen-  
 gelegen.

Seth, den 21. November 1962  
 1. stellvertretender Bürgermeister  
 1. stellvertretender Bürgermeister

Die Darstellung des gegenwärtigen Zustandes, so-  
 wie die Feststellung der neuen städtebaulichen  
 Planung werden als richtig beschleunigt.  
 Bad Segeberg, den 15. Januar 1963  
 Katasteramt  
 Oberregierungsvermessungsamt  
 Bad Segeberg

Dieser Plan in seiner Begründung ist gemäß § 10  
 des Bundesbaugesetzes vom 23. Juni 1960 am  
 2. Juli 1962 von der Gemeindevertretung als Sat-  
 zung beschlossen worden.  
 Seth, den 20. November 1962  
 1. stellvertretender Bürgermeister

Genehmigt gemäß Erlass vom 196  
 Kiel, den 196  
 Minister  
 für Arbeit, Soziales  
 und Vertriebene

Dieser Plan nebst Begründung ist am  
 196 mit Bekanntmachung der Genehmigung  
 öffentlich ausgelegt und an diesem Tage in  
 Kraft getreten.  
 Seth, den 1962

Bürgermeister 1. stellvertretender Bürgermeister

**ZEICHENERKLÄRUNG**

- Eigentumsgrenzen
- Kriekwalle
- öffentliche Verkehrsflächen
- Bürgersteig
- GEMEINFÄCHEN
- vordürftige Kläranlage
- vordürftiges Wasserwerk
- Baulinien
- Wohngebäude mit zwei Baulinien
- zwei Seiten noch veränderlich
- Garage noch veränderlich